



HOTĂRÂRE

Nr. 55 din 31.07.2023

privind inițierea demersurilor de actualizare a Planului Urbanistic General, prelungirea valabilității Planului Urbanistic General, aprobarea propunerii de delimitare a intravilanului comunei Șinteu și elaborarea studiilor de fundamentare necesare actualizării Planului Urbanistic General

Analizând temeiurile juridice, respectiv:

- 1) art **Art. 15 alin. (2)**, **art 120 alin. (1)** și **alin. (2)** din Constituția României, republicată;
- 2) **Art. 9** și **art.10** din Cartea europeană a autonomiei locale, adoptată la Strasbourg la 15 octombrie 1985, ratificată prin Legea nr. 199/1997;
- 3) **Art. 7 alin. (2)** din Codul civil al României, adoptat prin Legea nr. 287/2009, republicat, cu modificările și completările ulterioare;
- 4) **Art 31¹ alin. (5)**, **art. 46 alin. (1)**, **alin.. (1³)** și **alin. (1⁷)**, **alin. (2) lit a)**, și **alin. (8)**, **art. 48¹ alin. (2)** și **alin. (3)** din **Legea nr. 350/2001** privind amenajarea teritoriului și urbanismul, cu modificările și completările ulterioare;
- 5) **Legea nr. 350/2001** privind amenajarea teritoriului și urbanismul, cu modificările și completările ulterioare – Anexa 2 privind Lista cu studiile de fundamentare;
- 6) **Legea nr. 52/2003** privind transparența decizională în administrația publică locală;

Ținând cont de procesul verbal de recepție nr. **714/2023** emis de către OCPI Aleșd, județul Bihor;

Luând act de:

- a) Referatul de aprobare al Primarului comunei Șinteu;
- b) Raportul compartimentului urbanism din aparatul de specialitate al Primarului;
- c) Hotărârea Consiliului Local al comunei Șinteu, nr. **67** din **18.12.2019** privind prelungirea valabilității Planului Urbanistic General;



417550, Comuna Șinteu, satul Șinteu, nr. 2 Tel. : 0259-429-750; Fax: 0259-429-750; e-mail: primaria.sinteu@cjbihor.ro ;

În conformitate cu prevederile **art. 196 alin (1) lit. a)** din Ordonanța de Urgență nr. **57/2019** privind Codul administrativ, cu modificările și completările ulterioare;

Consiliul Local al comunei Șinteu cu **9(nouă)** voturi pentru, din totalul de **9(nouă)** consilieri în funcție, **0** împotriva, **0** abțineri, adoptă următoarea

HOTĂRÂRE

Art. 1. Se aprobă actualizarea Planului Urbanistic General al comunei Șinteu, conform prevederilor legislației în vigoare.

Art. 2. Se aprobă prelungirea valabilității Planului Urbanistic General al Comunei Șinteu, aprobat prin HCL nr. 67 din 18.12.2023, până la intrarea în vigoare a noului Plan Urbanistic General, dar nu mai târziu de 31.12.2030.

Art. 3. Se aprobă propunerea de delimitare a intravilanului comunei Șinteu, conform anexei și a procesului verbal de recepție emis de către OCPI Aleșd, județul Bihor, care face parte integrantă din prezenta hotărâre.

Art. 4. Se aprobă elaborarea studiilor de fundamentare necesare actualizării Planului Urbanistic General al Comunei Șinteu.

Art. 5. Prezenta Hotărâre se comunică, prin intermediul secretarului, cu:

Prefectului județului Bihor,

Administrației Județene a Finanțelor Publice Bihor,

Compartimentului contabilitate din aparatul de specialitate al Primarului,

Se face publică prin afișaj

PREȘEDINTE DE ȘEDINȚĂ

FURIK GHEORGHE

Contrasemnează

SECRETARUL COMUNEI

CONEVALIC VIERCA

PLAN DE INCADRARE IN ZONA
 UAT: Sînteu, județul: BIHOR,
 ACTUALIZARE PLAN URBANISTIC
 GENERAL AL COMUNEI ȘINTEU
 Sistem de protecție: stereografic 1970

LEGENDA

□ Unități administrative teritoriale

□ UAT ȘINTEU

PUG-INTRAVILAN UAT ȘINTEU EXISTENT

□ Huta Voivozi

□ Sînteu


□ Socet

□ Valea Târmei

LIMITE INTRAVILAN PROPUȘ

Digitally signed by
 ZDROBA DAN
 Date: 2023.06.29
 13:23:30 +03'00'

ZDROBA DAN
 OCPI, catog. B
 S.J.0038

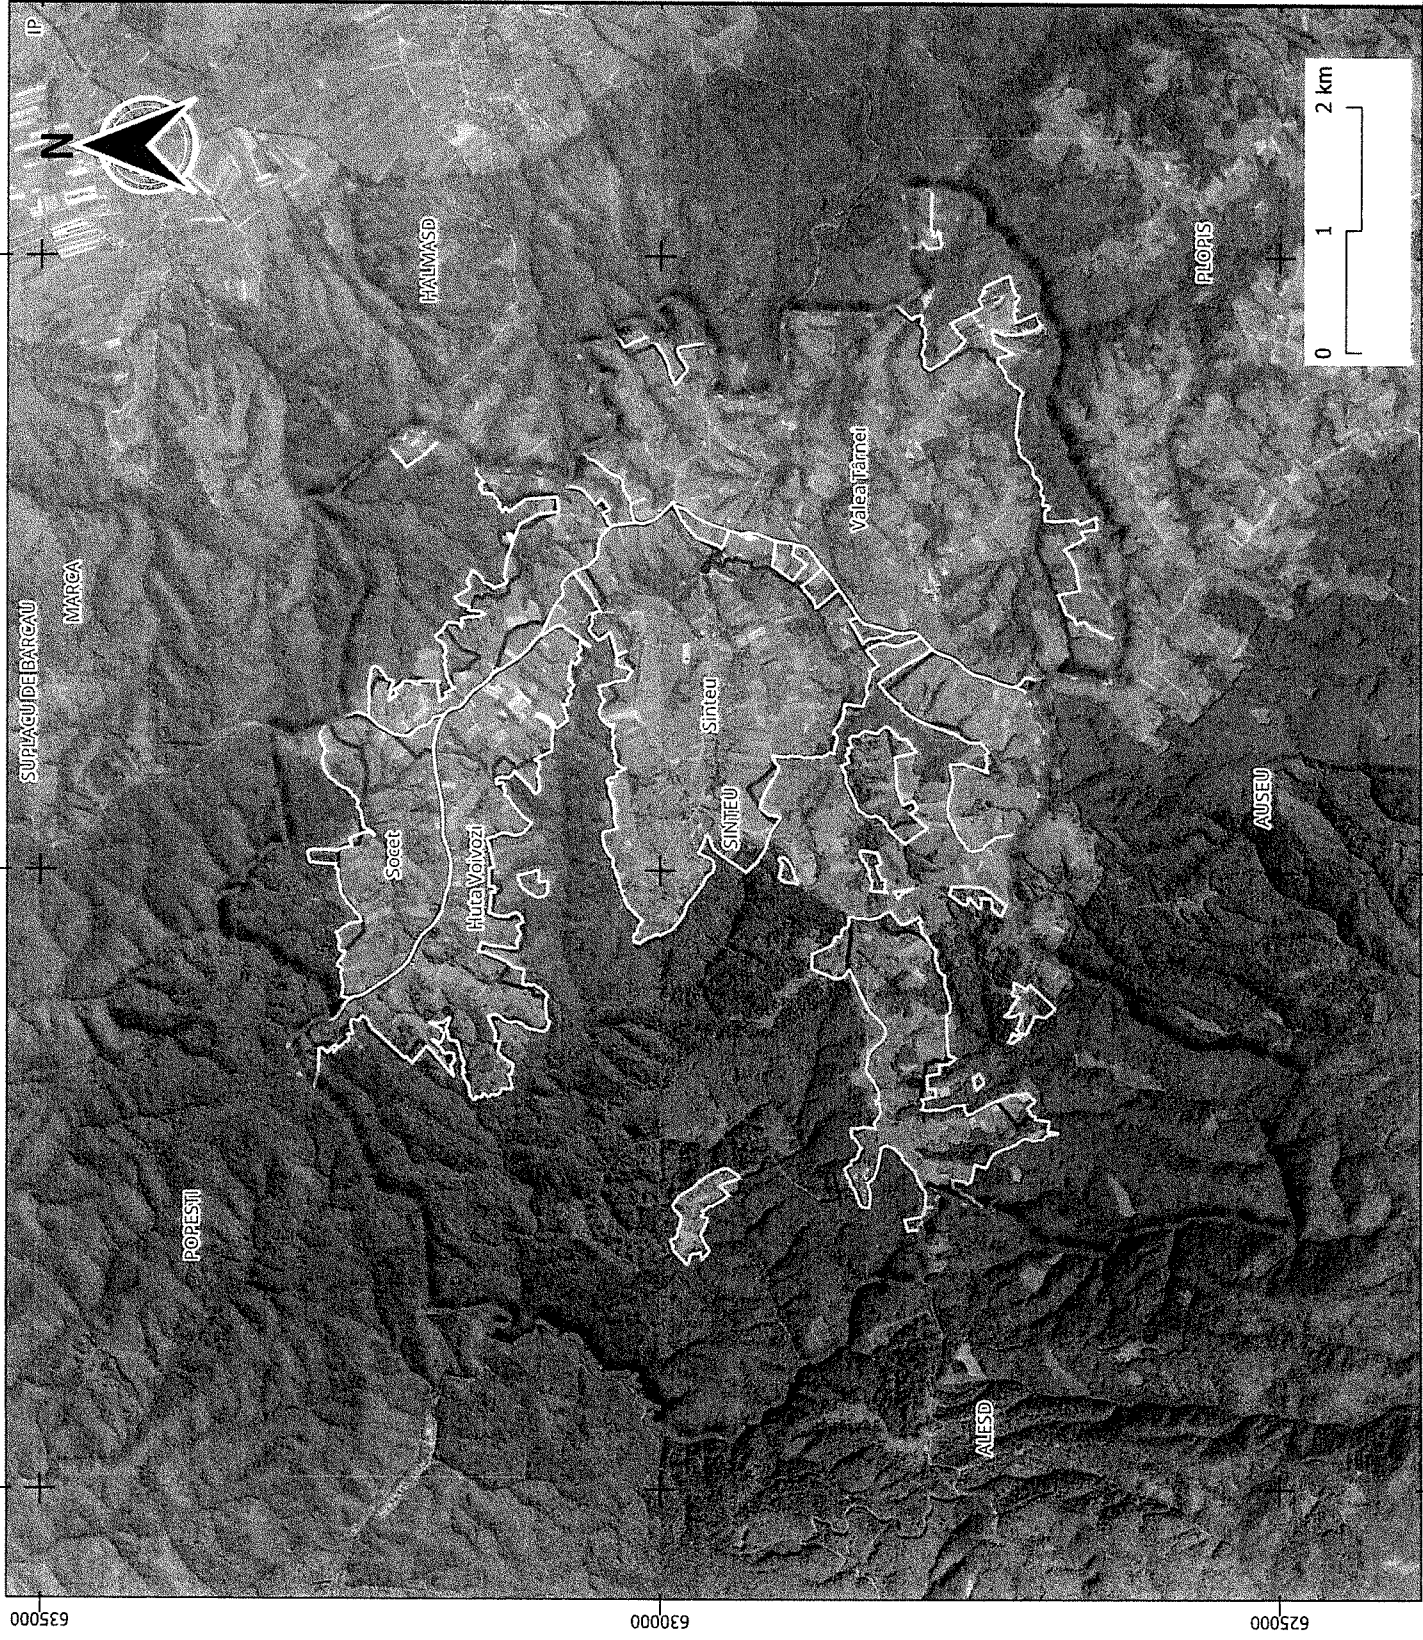

RACORDUL PLANSELOR

UAT: Sînteu, județul: BIHOR,


ACTUALIZARE PLAN URBANISTIC GENERAL AL COMUNEI ȘINTEU

Scara 1:25000

Sistem de proiectie: stereografic 1970



SCHEMA DE RACORDARE A PLANSELOR

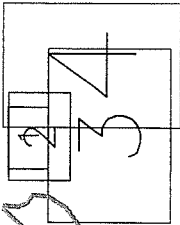

Valea Târnei

Sineteu

Socet

Huta Voievozi

Valea Târnei

LEGENDA

linia UAT

linia interden. existentă


Digitally signed
by ZOROBA DAN
Date: 2023.06.29
13:26:28 +03'00'

ZOROBA DAN
CNP: 64528
S/J00301

1:25 0000

2 cm pe plan = 500 m pe teren



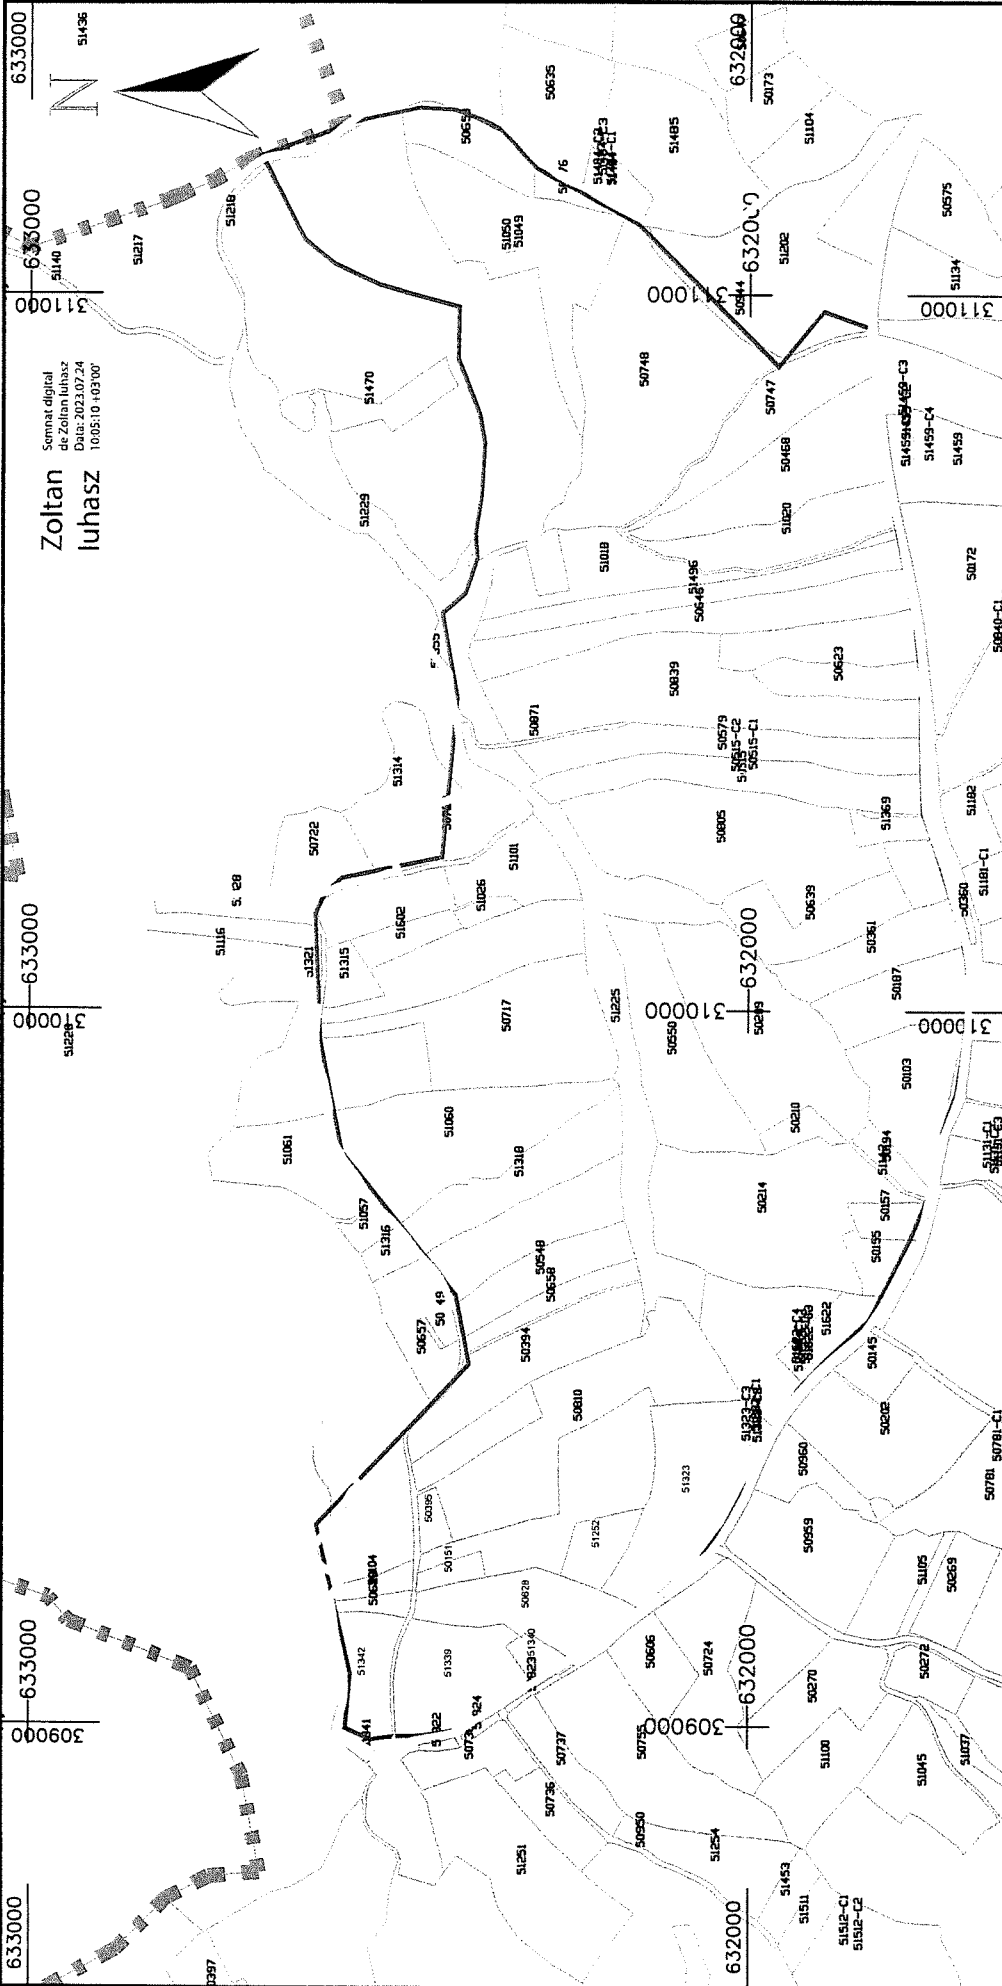

Semnat digital
de Zoltan Iuhasz
Data: 2023.07.24
1005:10+03'00"

Zoltan
Iuhasz

Denumire proiect: **ACTUALIZARE PLAN URBANISTIC GENERAL AL COMUNEI ȘINTEU**

SC GEODEZ ZDROBA SRL (RO-B-J-1835)
prin ing. Dan ZDROBA
(RO-SJ-F-0038)

Beneficiar: **COMUNA ȘINTEU**
cu sediul în județul Bihor, comuna Șinteu, satul Șinteu, Strada Principală nr. 2,
cod poștal 417550, telefon/fax 0259-429750, email primaria.sinteu@cjbihor.ro.

Scara: 1:10000
Data: 27.06.2023

Denumire planșă: P1
PLAN TOPOGRAFIC
Limita intravilan propus
Loc. Socet

Proiectat	ZDROBA DAN
Masurat	ZDROBA DAN
Calculat	ZDROBA DAN
Editat	ZDROBA DAN
Aprobat	ZDROBA DAN

CENTRALIZATOR SUPRAFETE INTRAVILAN PROPUSE	
Nr. parcela	Suprafata (mp)
1	1624915
Total	1624915


Digitally signed
by ZDROBA DAN
DN: cn=ZDROBA DAN, o=ȘINTEU, ou=ȘINTEU, email=ZDROBA.DAN@cjbihor.ro, c=RO

Date: 2023.06.29 13:26:56 +03'00'

1:10.000
1cm pe plan = 100 m pe teren

0 100 1000
m

LEGENDA
Limita UAT
Limita intravilan existenta
Cod constructie C1
Limita constructie

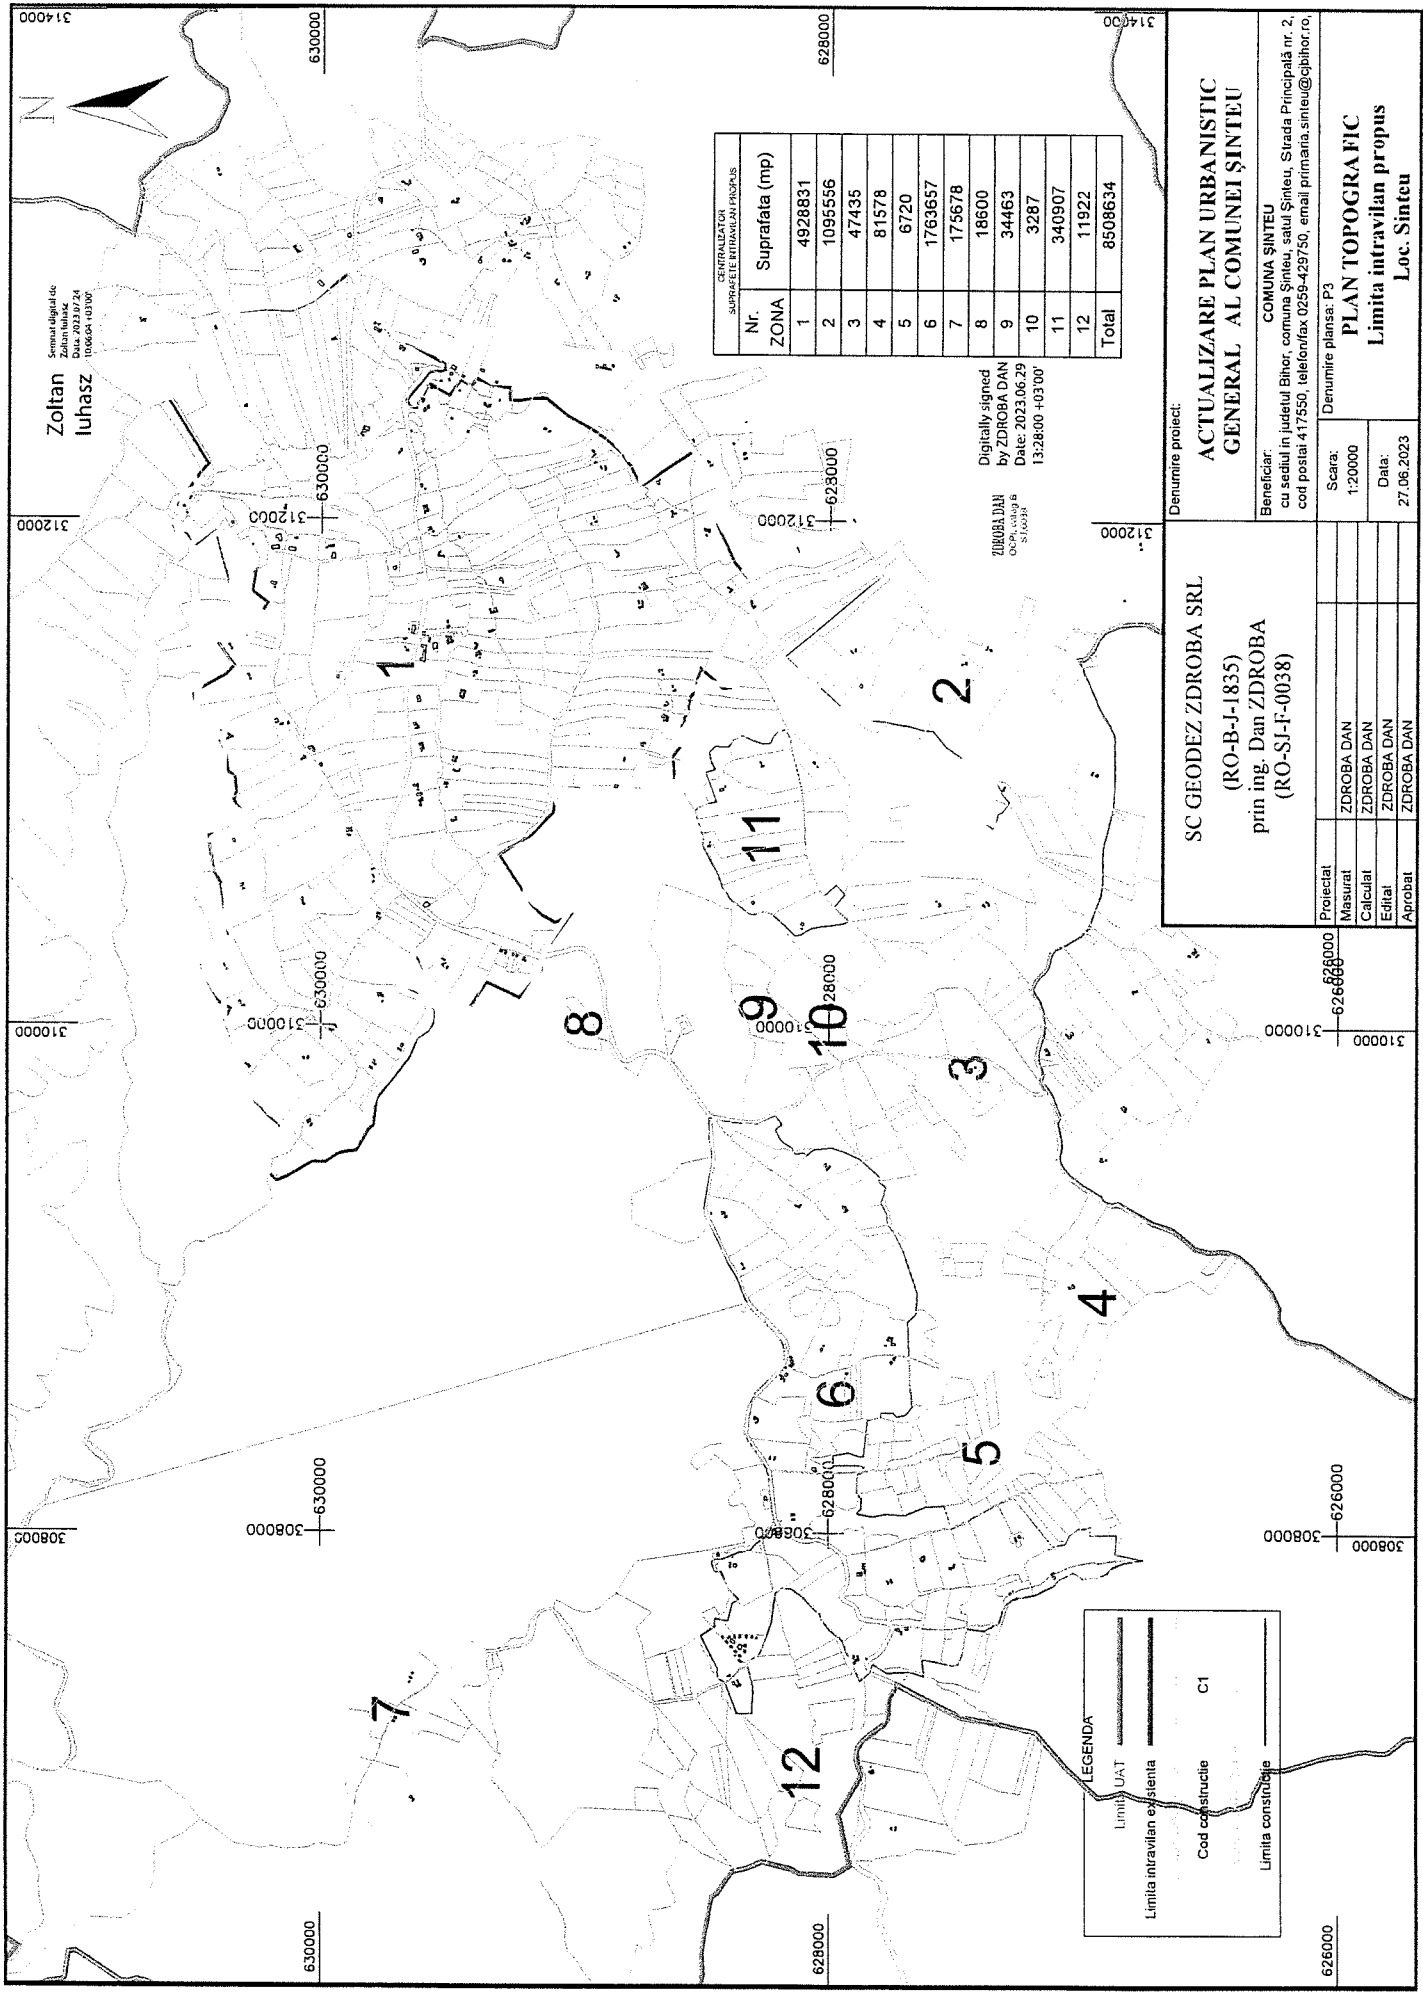

Schema digitală de
 Date: 2023.07.24
 Data: 100604 + 03'00"

Zoltan
 Iuhasz

CENTRALIZATOR SUPRAFETE INTERVENȚII PROPUSE	
Nr. ZONA	Suprafata (mp)
1	4928831
2	1095556
3	47435
4	81578
5	6720
6	1763657
7	175678
8	18600
9	34463
10	3287
11	340907
12	11922
Total	8508634

Digitally signed
 by ZDROBA DAN
 Date: 2023.06.29
 13:28:00 +03'00'

ZDROBA DAN
 0599, Calea B
 ȘINTEU

Denumire proiect: **ACTUALIZARE PLAN URBANISTIC GENERAL AL COMUNEI ȘINTEU**

Beneficiar: **COMUNA ȘINTEU**
 cu sediul în județul Bihor, comuna Șinteu, satul Șinteu, Strada Principală nr. 2, cod postal 417550, telefon/fax 0259-429750, email primaria.sinteu@ghibitor.ro.


Scara: 1:20000
 Data: 27.06.2023

Denumire planșă: P3

PLAN TOPOGRAFIC
 Limita intravilan propus
 Loc. Șinteu

SC GEODEZ ZDROBA SRL
 (RO-B-J-1835)
 prin ing. Dan ZDROBA
 (RO-SI-I-0038)

Proiectat	ZDROBA DAN
Măsurat	ZDROBA DAN
Calculat	ZDROBA DAN
Editat	ZDROBA DAN
Approbat	ZDROBA DAN

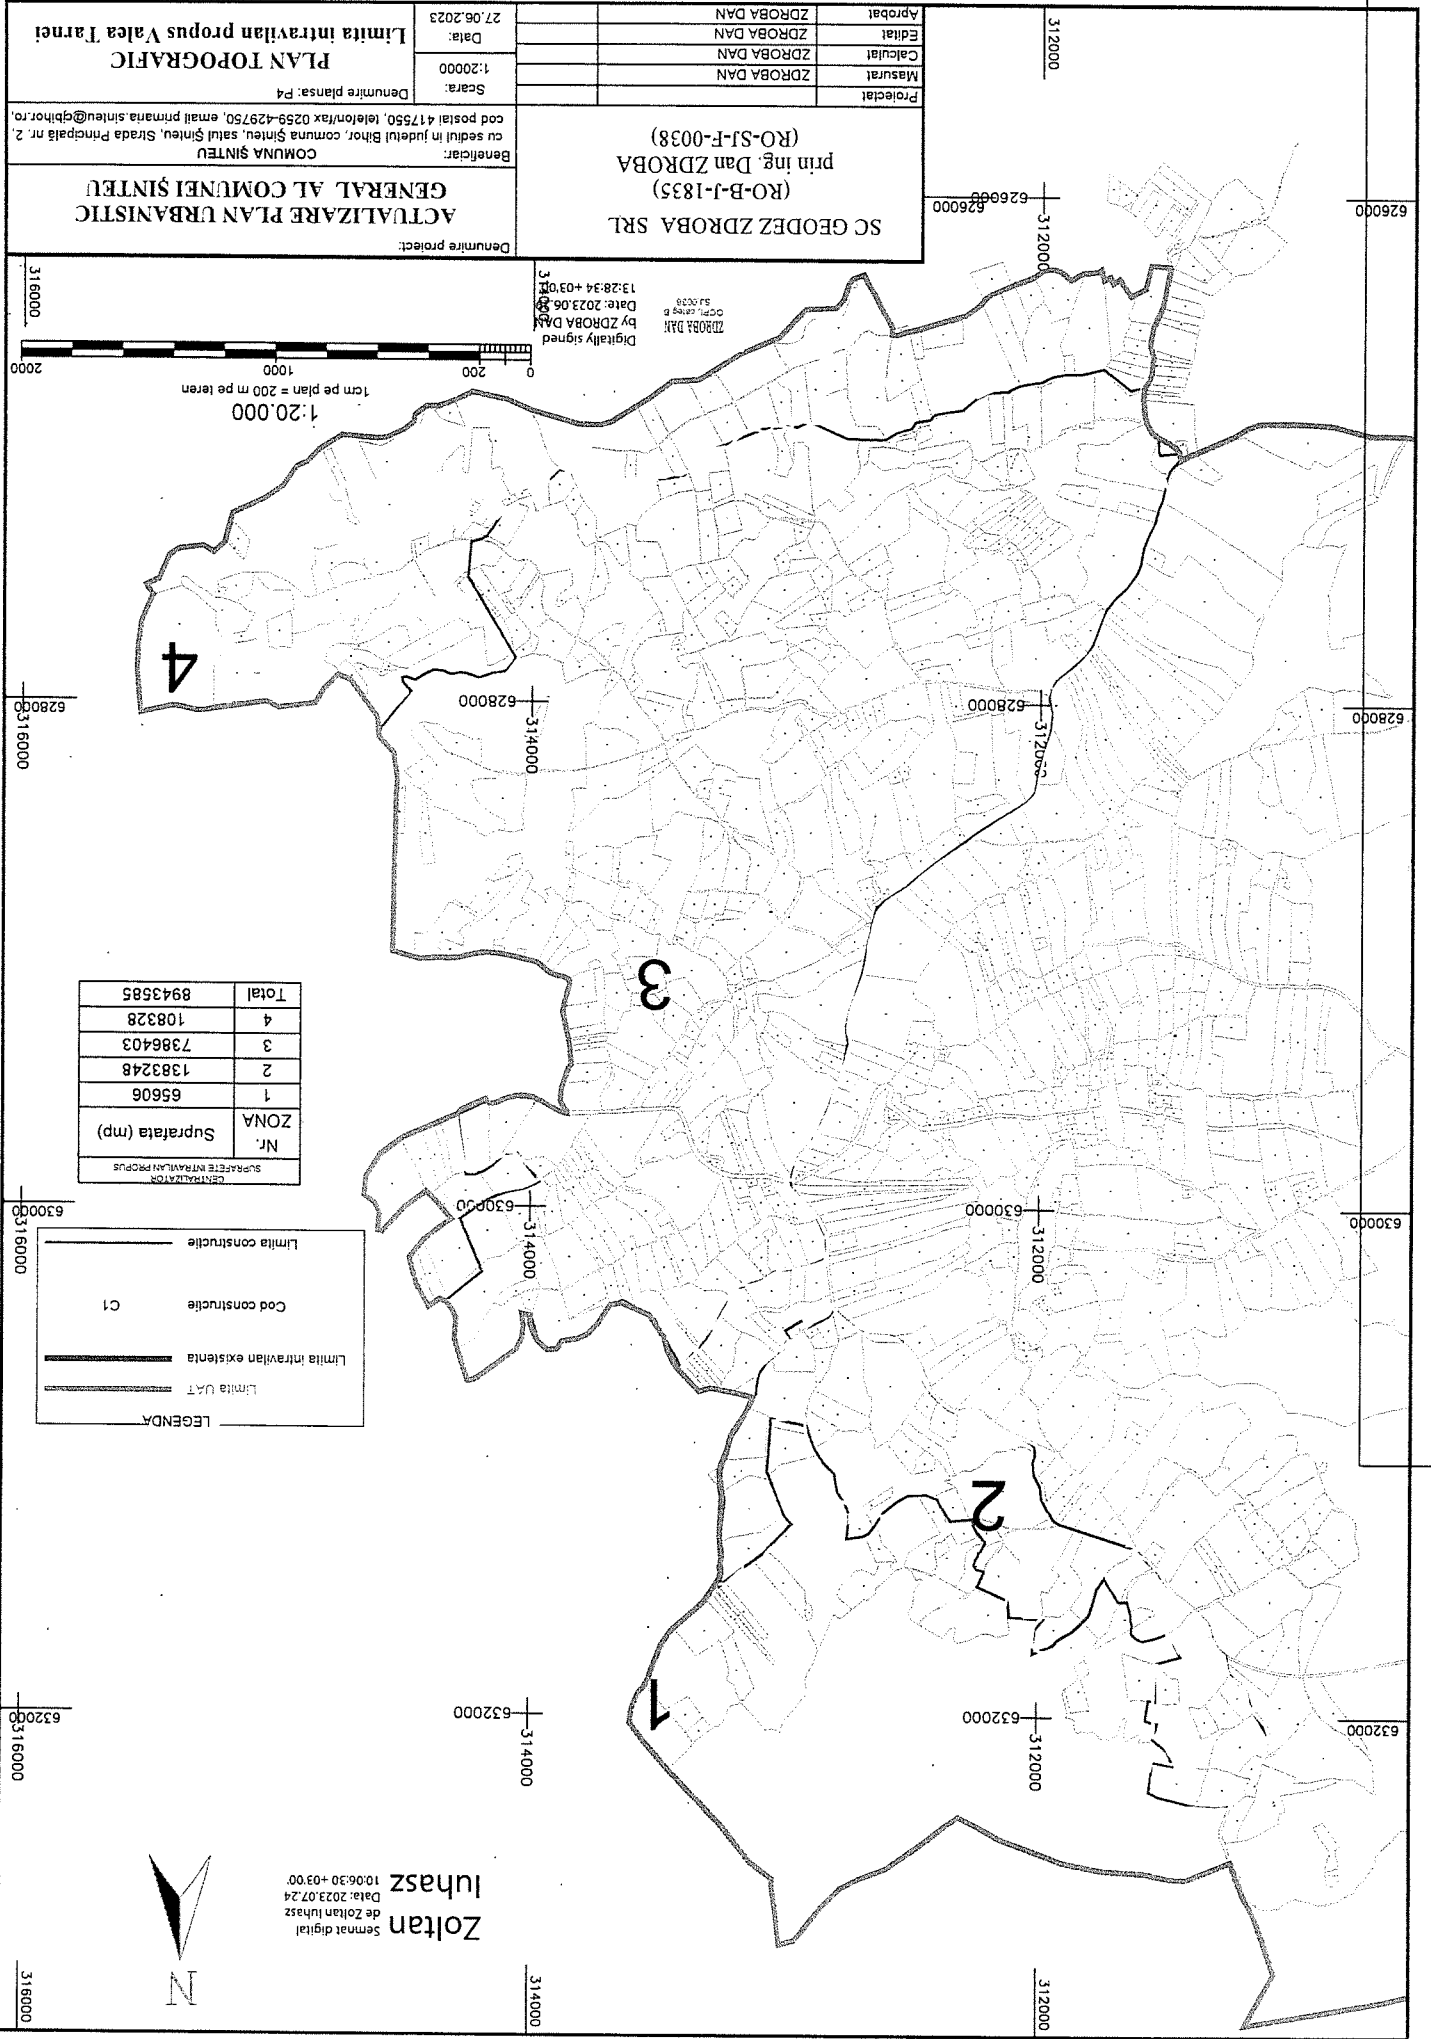

SC GEODEZ ZDROBA SRL
 (RO-B-I-1835)
 prin Ing. Dan ZDROBA
 (RO-SI-F-0038)

ACTUALIZARE PLAN URBANISTIC GENERAL AL COMUNEI SÎNTEU
 Beneficiar: **COMUNA SÎNTEU**
 cu sediul în județul Bihor, comuna Sînteu, satul Sînteu, Strada Principala nr. 2, cod poștal 417550, telefon/fax 0259-429750, email primara.sinteu@gbihor.ro

PLAN TOPOGRAFIC
 Limita intravilan propus Valea Târnei

Proiectat: ZDROBA DAN
 Masurat: ZDROBA DAN
 Calculat: ZDROBA DAN
 Editat: ZDROBA DAN
 Aprobat: ZDROBA DAN

Scara: 1:20000
 Data: 27.06.2023

Denumire proiect: **ACTUALIZARE PLAN URBANISTIC GENERAL AL COMUNEI SÎNTEU**

Digitaly signed
 by ZDROBA DAN
 Date: 2023.06.27
 13:28:34 +03'00'

1:20.000
 1cm pe plan = 200 m pe teren

Nr. ZONA	Suprafata (mp)
1	65606
2	1383248
3	7386403
4	108328
Total	8943585

LEGENDA

- Limita UAT
- Limita intravilan existenta
- Cod constructie C1
- Limita constructie



Semat digital
 de Zoltan Iuhasz
 Data: 2023.07.24
 10:06:30 +03'00'

Zoltan Iuhasz

PROCES VERBAL DE RECEPȚIE 714 / 2023

Întocmit astăzi, **24/07/2023**, privind cererea **18019** din **21/07/2023**
având aviz de incepere a lucrărilor cu nr din

1. **Beneficiar:** COMUNA SINTEU
2. **Executant:** Zdroba Dan
3. **Denumirea lucrărilor recepționate:** ACTUALIZARE PLAN URBANISTIC GENERAL AL COMUNEI ȘINTEUȘINTEU, JUDEȚUL BIHOR
4. **Nominalizarea documentelor și a documentațiilor care se predau** Oficiului de Cadastru și Publicitate Imobiliară BIHOR conform avizului de incepere a lucrărilor:

Număr act	Data act	Tip act	Emitent
156	30.06.2023	inscris sub semnatura privata	SC Geodez Zdroba SRL
156	30.06.2023	inscris sub semnatura privata	SC Geodez Zdroba SRL
47	20.12.2022	act administrativ	COMUNA SINTEU
156	30.06.2023	inscris sub semnatura privata	SC Geodez Zdroba SRL

Așa cum sunt atașate la cerere.

5. Concluzii:

Pentru procesul verbal 714 au fost recepționate 0 propuneri.

6. Erori topologice față de alte entități spațiale:

Identificator	Tip eroare	Mesaj suprapunere
51366	Avertizare	Receptia 2325671: Imobilul TR-586-25 se suprapune cu terenul 51366 din stratul permanent!
51137	Avertizare	Receptia 2325671: Imobilul TR-586-25 se suprapune cu terenul 51137 din stratul permanent!
50380	Avertizare	Receptia 2325671: Imobilul TR-586-25 se suprapune cu terenul 50380 din stratul permanent!
50408	Avertizare	Receptia 2325671: Imobilul TR-586-25 se suprapune cu terenul 50408 din stratul permanent!
50354	Avertizare	Receptia 2325671: Imobilul TR-586-25 se suprapune cu terenul 50354 din stratul permanent!
50347	Avertizare	Receptia 2325671: Imobilul TR-586-25 se suprapune cu terenul 50347 din stratul permanent!
50206	Avertizare	Receptia 2325671: Imobilul TR-586-25 se suprapune cu terenul 50206 din stratul permanent!
51475	Avertizare	Receptia 2325671: Imobilul TR-586-25 se suprapune cu terenul 51475 din stratul permanent!
50807	Avertizare	Receptia 2325671: Imobilul TR-586-25 se suprapune cu terenul 50807 din stratul permanent!
51374	Avertizare	Receptia 2325671: Imobilul TR-586-25 se suprapune cu terenul 51374 din stratul permanent!
51367	Avertizare	Receptia 2325671: Imobilul TR-586-25 se suprapune cu terenul 51367 din stratul permanent!
51376	Avertizare	Receptia 2325671: Imobilul TR-586-25 se suprapune cu terenul 51376 din stratul permanent!
51377	Avertizare	Receptia 2325671: Imobilul TR-586-25 se suprapune cu terenul 51377 din stratul permanent!
50808	Avertizare	Receptia 2325671: Imobilul TR-586-25 se suprapune cu terenul 50808 din stratul permanent!
50067	Avertizare	Receptia 2325671: Imobilul TR-586-25 se suprapune cu terenul 50067 din stratul permanent!
50691	Avertizare	Receptia 2325671: Imobilul TR-586-25 se suprapune cu terenul 50691 din stratul permanent!
50074	Avertizare	Receptia 2325671: Imobilul TR-586-25 se suprapune cu terenul 50074 din stratul permanent!
51378	Avertizare	Receptia 2325671: Imobilul TR-586-25 se suprapune cu terenul 51378 din stratul permanent!
51379	Avertizare	Receptia 2325671: Imobilul TR-586-25 se suprapune cu terenul 51379 din stratul permanent!

Identificator	Tip eroare	Mesaj suprapunere
51546	Avertizare	Receptia 2325671: Imobilul TR-586-25 se suprapune cu terenul 51546 din stratul permanent!
50920	Avertizare	Receptia 2325671: Imobilul TR-586-25 se suprapune cu terenul 50920 din stratul permanent!
50245	Avertizare	Receptia 2325671: Imobilul TR-586-25 se suprapune cu terenul 50245 din stratul permanent!
50450	Avertizare	Receptia 2325671: Imobilul TR-586-25 se suprapune cu terenul 50450 din stratul permanent!
50690	Avertizare	Receptia 2325671: Imobilul TR-586-25 se suprapune cu terenul 50690 din stratul permanent!
50827	Avertizare	Receptia 2325671: Imobilul TR-586-25 se suprapune cu terenul 50827 din stratul permanent!
50073	Avertizare	Receptia 2325671: Imobilul TR-586-25 se suprapune cu terenul 50073 din stratul permanent!
50919	Avertizare	Receptia 2325671: Imobilul TR-586-25 se suprapune cu terenul 50919 din stratul permanent!
50338	Avertizare	Receptia 2325671: Imobilul TR-586-25 se suprapune cu terenul 50338 din stratul permanent!
50941	Avertizare	Receptia 2325671: Imobilul TR-586-25 se suprapune cu terenul 50941 din stratul permanent!
50339	Avertizare	Receptia 2325671: Imobilul TR-586-25 se suprapune cu terenul 50339 din stratul permanent!
51175	Avertizare	Receptia 2325671: Imobilul TR-586-25 se suprapune cu terenul 51175 din stratul permanent!
50580	Avertizare	Receptia 2325671: Imobilul TR-586-25 se suprapune cu terenul 50580 din stratul permanent!
51520	Avertizare	Receptia 2325671: Imobilul TR-586-25 se suprapune cu terenul 51520 din stratul permanent!
51581	Avertizare	Receptia 2325671: Imobilul TR-586-25 se suprapune cu terenul 51581 din stratul permanent!
51576	Avertizare	Receptia 2325671: Imobilul TR-586-25 se suprapune cu terenul 51576 din stratul permanent!
51580	Avertizare	Receptia 2325671: Imobilul TR-586-25 se suprapune cu terenul 51580 din stratul permanent!
51055	Avertizare	Receptia 2325671: Imobilul TR-586-25 se suprapune cu terenul 51055 din stratul permanent!
51575	Avertizare	Receptia 2325671: Imobilul TR-586-25 se suprapune cu terenul 51575 din stratul permanent!
51579	Avertizare	Receptia 2325671: Imobilul TR-586-25 se suprapune cu terenul 51579 din stratul permanent!
50164	Avertizare	Receptia 2325671: Imobilul TR-586-25 se suprapune cu terenul 50164 din stratul permanent!
51663	Avertizare	Receptia 2325671: Imobilul TR-586-25 se suprapune cu terenul 51663 din stratul permanent!
50414	Avertizare	Receptia 2325671: Imobilul TR-586-26 se suprapune cu terenul 50414 din stratul permanent!
51146	Avertizare	Receptia 2325671: Imobilul TR-586-26 se suprapune cu terenul 51146 din stratul permanent!
-	Avertizare	Receptia 2325671: Imobilul TR-586-26 se suprapune cu terenul 51637 din stratul permanent!
51445	Avertizare	Receptia 2325671: Imobilul TR-586-26 se suprapune cu terenul 51445 din stratul permanent!
50415	Avertizare	Receptia 2325671: Imobilul TR-586-26 se suprapune cu terenul 50415 din stratul permanent!
50411	Avertizare	Receptia 2325671: Imobilul TR-586-26 se suprapune cu terenul 50411 din stratul permanent!
50412	Avertizare	Receptia 2325671: Imobilul TR-586-26 se suprapune cu terenul 50412 din stratul permanent!
50316	Avertizare	Receptia 2325671: Imobilul TR-586-26 se suprapune cu terenul 50316 din stratul permanent!
50266	Avertizare	Receptia 2325671: Imobilul TR-586-38 se suprapune cu terenul 50266 din stratul permanent!
50256	Avertizare	Receptia 2325671: Imobilul TR-586-38 se suprapune cu terenul 50256 din stratul permanent!
51655	Avertizare	Receptia 2325671: Imobilul TR-586-25 se suprapune cu terenul 51655 din stratul permanent!
50966	Avertizare	Receptia 2325671: Imobilul TR-586-36 se suprapune cu terenul 50966 din stratul permanent!
50967	Avertizare	Receptia 2325671: Imobilul TR-586-36 se suprapune cu terenul 50967 din stratul permanent!
51524	Avertizare	Receptia 2325671: Imobilul TR-586-36 se suprapune cu terenul 51524 din stratul permanent!
-	Avertizare	Receptia 2325671: Imobilul TR-586-25 se suprapune cu terenul 51662 din stratul permanent!
51654	Avertizare	Receptia 2325671: Imobilul TR-586-25 se suprapune cu terenul 51654 din stratul permanent!

Identificator	Tip eroare	Mesaj suprapunere
	Avertizare	Receptia 2325671: Imobilul TR-586-25 se suprapune cu terenul din stratul permanent!
	Avertizare	Receptia 2325671: Imobilul TR-586-25 se suprapune cu terenul din stratul permanent!
	Avertizare	Receptia 2325671: Imobilul TR-586-25 se suprapune cu terenul din stratul permanent!
51628	Avertizare	Receptia 2325671: Imobilul TR-586-37 se suprapune cu terenul 51628 din stratul permanent!
51255	Avertizare	Receptia 2325671: Imobilul TR-586-37 se suprapune cu terenul 51255 din stratul permanent!
51505	Avertizare	Receptia 2325671: Imobilul TR-586-37 se suprapune cu terenul 51505 din stratul permanent!
50005	Avertizare	Receptia 2325671: Imobilul TR-586-37 se suprapune cu terenul 50005 din stratul permanent!
50756	Avertizare	Receptia 2325671: Imobilul TR-586-24 se suprapune cu terenul 50756 din stratul permanent!
50159	Avertizare	Receptia 2325671: Imobilul TR-586-38 se suprapune cu terenul 50159 din stratul permanent!
51253	Avertizare	Receptia 2325671: Imobilul TR-586-38 se suprapune cu terenul 51253 din stratul permanent!
50938	Avertizare	Receptia 2325671: Imobilul TR-586-24 se suprapune cu terenul 50938 din stratul permanent!
50761	Avertizare	Receptia 2325671: Imobilul TR-586-24 se suprapune cu terenul 50761 din stratul permanent!
51473	Avertizare	Receptia 2325671: Imobilul TR-586-24 se suprapune cu terenul 51473 din stratul permanent!
51472	Avertizare	Receptia 2325671: Imobilul TR-586-24 se suprapune cu terenul 51472 din stratul permanent!
50768	Avertizare	Receptia 2325671: Imobilul TR-586-24 se suprapune cu terenul 50768 din stratul permanent!
50983	Avertizare	Receptia 2325671: Imobilul TR-586-24 se suprapune cu terenul 50983 din stratul permanent!
50439	Avertizare	Receptia 2325671: Imobilul TR-586-24 se suprapune cu terenul 50439 din stratul permanent!
50869	Avertizare	Receptia 2325671: Imobilul TR-586-24 se suprapune cu terenul 50869 din stratul permanent!
50939	Avertizare	Receptia 2325671: Imobilul TR-586-24 se suprapune cu terenul 50939 din stratul permanent!
50556	Avertizare	Receptia 2325671: Imobilul TR-586-24 se suprapune cu terenul 50556 din stratul permanent!
51649	Avertizare	Receptia 2325671: Imobilul TR-586-24 se suprapune cu terenul 51649 din stratul permanent!
50438	Avertizare	Receptia 2325671: Imobilul TR-586-24 se suprapune cu terenul 50438 din stratul permanent!
50022	Avertizare	Receptia 2325671: Imobilul TR-586-24 se suprapune cu terenul 50022 din stratul permanent!
51382	Avertizare	Receptia 2325671: Imobilul TR-586-24 se suprapune cu terenul 51382 din stratul permanent!
50124	Avertizare	Receptia 2325671: Imobilul TR-586-24 se suprapune cu terenul 50124 din stratul permanent!
50125	Avertizare	Receptia 2325671: Imobilul TR-586-24 se suprapune cu terenul 50125 din stratul permanent!
50590	Avertizare	Receptia 2325671: Imobilul TR-586-24 se suprapune cu terenul 50590 din stratul permanent!
51186	Avertizare	Receptia 2325671: Imobilul TR-586-24 se suprapune cu terenul 51186 din stratul permanent!
50260	Avertizare	Receptia 2325671: Imobilul TR-586-24 se suprapune cu terenul 50260 din stratul permanent!
50921	Avertizare	Receptia 2325671: Imobilul TR-586-24 se suprapune cu terenul 50921 din stratul permanent!
50725	Avertizare	Receptia 2325671: Imobilul TR-586-24 se suprapune cu terenul 50725 din stratul permanent!
50644	Avertizare	Receptia 2325671: Imobilul TR-586-24 se suprapune cu terenul 50644 din stratul permanent!
50166	Avertizare	Receptia 2325671: Imobilul TR-586-24 se suprapune cu terenul 50166 din stratul permanent!
51521	Avertizare	Receptia 2325671: Imobilul TR-586-24 se suprapune cu terenul 51521 din stratul permanent!
51522	Avertizare	Receptia 2325671: Imobilul TR-586-24 se suprapune cu terenul 51522 din stratul permanent!
50220	Avertizare	Receptia 2325671: Imobilul TR-586-24 se suprapune cu terenul 50220 din stratul permanent!
50015	Avertizare	Receptia 2325671: Imobilul TR-586-24 se suprapune cu terenul 50015 din stratul permanent!
51451	Avertizare	Receptia 2325671: Imobilul TR-586-24 se suprapune cu terenul 51451 din stratul permanent!

Identificator	Tip eroare	Mesaj suprapunere
50246	Avertizare	Receptia 2325671: Imobilul TR-586-24 se suprapune cu terenul 50246 din stratul permanent!
51613	Avertizare	Receptia 2325671: Imobilul TR-586-24 se suprapune cu terenul 51613 din stratul permanent!
-	Avertizare	Receptia 2325671: Imobilul TR-586-24 se suprapune cu terenul 51640 din stratul permanent!
-	Avertizare	Receptia 2325671: Imobilul TR-586-24 se suprapune cu terenul 51641 din stratul permanent!
50498	Avertizare	Receptia 2325671: Imobilul TR-586-24 se suprapune cu terenul 50498 din stratul permanent!
50669	Avertizare	Receptia 2325671: Imobilul TR-586-24 se suprapune cu terenul 50669 din stratul permanent!
50280	Avertizare	Receptia 2325671: Imobilul TR-586-24 se suprapune cu terenul 50280 din stratul permanent!
50740	Avertizare	Receptia 2325671: Imobilul TR-586-24 se suprapune cu terenul 50740 din stratul permanent!
51226	Avertizare	Receptia 2325671: Imobilul TR-586-24 se suprapune cu terenul 51226 din stratul permanent!
51495	Avertizare	Receptia 2325671: Imobilul TR-586-24 se suprapune cu terenul 51495 din stratul permanent!
50860	Avertizare	Receptia 2325671: Imobilul TR-586-24 se suprapune cu terenul 50860 din stratul permanent!
50362	Avertizare	Receptia 2325671: Imobilul TR-586-24 se suprapune cu terenul 50362 din stratul permanent!
51635	Avertizare	Receptia 2325671: Imobilul TR-586-24 se suprapune cu terenul 51635 din stratul permanent!
50132	Avertizare	Receptia 2325671: Imobilul TR-586-36 se suprapune cu terenul 50132 din stratul permanent!
50257	Avertizare	Receptia 2325671: Imobilul TR-586-36 se suprapune cu terenul 50257 din stratul permanent!
50393	Avertizare	Receptia 2325671: Imobilul TR-586-36 se suprapune cu terenul 50393 din stratul permanent!
50899	Avertizare	Receptia 2325671: Imobilul TR-586-36 se suprapune cu terenul 50899 din stratul permanent!
50265	Avertizare	Receptia 2325671: Imobilul TR-586-36 se suprapune cu terenul 50265 din stratul permanent!
50987	Avertizare	Receptia 2325671: Imobilul TR-586-36 se suprapune cu terenul 50987 din stratul permanent!
50832	Avertizare	Receptia 2325671: Imobilul TR-586-36 se suprapune cu terenul 50832 din stratul permanent!
50861	Avertizare	Receptia 2325671: Imobilul TR-586-36 se suprapune cu terenul 50861 din stratul permanent!
51345	Avertizare	Receptia 2325671: Imobilul TR-586-36 se suprapune cu terenul 51345 din stratul permanent!
50845	Avertizare	Receptia 2325671: Imobilul TR-586-36 se suprapune cu terenul 50845 din stratul permanent!
51141	Avertizare	Receptia 2325671: Imobilul TR-586-36 se suprapune cu terenul 51141 din stratul permanent!
50614	Avertizare	Receptia 2325671: Imobilul TR-586-36 se suprapune cu terenul 50614 din stratul permanent!
50619	Avertizare	Receptia 2325671: Imobilul TR-586-36 se suprapune cu terenul 50619 din stratul permanent!
51405	Avertizare	Receptia 2325671: Imobilul TR-586-36 se suprapune cu terenul 51405 din stratul permanent!
50304	Avertizare	Receptia 2325671: Imobilul TR-586-36 se suprapune cu terenul 50304 din stratul permanent!
51404	Avertizare	Receptia 2325671: Imobilul TR-586-36 se suprapune cu terenul 51404 din stratul permanent!
51412	Avertizare	Receptia 2325671: Imobilul TR-586-36 se suprapune cu terenul 51412 din stratul permanent!
51344	Avertizare	Receptia 2325671: Imobilul TR-586-36 se suprapune cu terenul 51344 din stratul permanent!
51415	Avertizare	Receptia 2325671: Imobilul TR-586-36 se suprapune cu terenul 51415 din stratul permanent!
50129	Avertizare	Receptia 2325671: Imobilul TR-586-36 se suprapune cu terenul 50129 din stratul permanent!
50943	Avertizare	Receptia 2325671: Imobilul TR-586-36 se suprapune cu terenul 50943 din stratul permanent!
50130	Avertizare	Receptia 2325671: Imobilul TR-586-36 se suprapune cu terenul 50130 din stratul permanent!
50131	Avertizare	Receptia 2325671: Imobilul TR-586-36 se suprapune cu terenul 50131 din stratul permanent!
50785	Avertizare	Receptia 2325671: Imobilul TR-586-36 se suprapune cu terenul 50785 din stratul permanent!
50613	Avertizare	Receptia 2325671: Imobilul TR-586-36 se suprapune cu terenul 50613 din stratul permanent!

Identificator	Tip eroare	Mesaj suprapunere
50464	Avertizare	Receptia 2325671: Imobilul TR-586-36 se suprapune cu terenul 50464 din stratul permanent!
50284	Avertizare	Receptia 2325671: Imobilul TR-586-36 se suprapune cu terenul 50284 din stratul permanent!
51530	Avertizare	Receptia 2325671: Imobilul TR-586-21 se suprapune cu terenul 51530 din stratul permanent!
50387	Avertizare	Receptia 2325671: Imobilul TR-586-31 se suprapune cu terenul 50387 din stratul permanent!
50397	Avertizare	Receptia 2325671: Imobilul TR-586-21 se suprapune cu terenul 50397 din stratul permanent!
51480	Avertizare	Receptia 2325671: Imobilul TR-586-21 se suprapune cu terenul 51480 din stratul permanent!
50364	Avertizare	Receptia 2325671: Imobilul TR-586-21 se suprapune cu terenul 50364 din stratul permanent!
51330	Avertizare	Receptia 2325671: Imobilul TR-586-21 se suprapune cu terenul 51330 din stratul permanent!
51329	Avertizare	Receptia 2325671: Imobilul TR-586-21 se suprapune cu terenul 51329 din stratul permanent!
51504	Avertizare	Receptia 2325671: Imobilul TR-586-21 se suprapune cu terenul 51504 din stratul permanent!
51512	Avertizare	Receptia 2325671: Imobilul TR-586-21 se suprapune cu terenul 51512 din stratul permanent!
51331	Avertizare	Receptia 2325671: Imobilul TR-586-21 se suprapune cu terenul 51331 din stratul permanent!
50809	Avertizare	Receptia 2325671: Imobilul TR-586-21 se suprapune cu terenul 50809 din stratul permanent!
51633	Avertizare	Receptia 2325671: Imobilul TR-586-21 se suprapune cu terenul 51633 din stratul permanent!
51228	Avertizare	Receptia 2325671: Imobilul TR-586-21 se suprapune cu terenul 51228 din stratul permanent!
50724	Avertizare	Receptia 2325671: Imobilul TR-586-21 se suprapune cu terenul 50724 din stratul permanent!
50606	Avertizare	Receptia 2325671: Imobilul TR-586-21 se suprapune cu terenul 50606 din stratul permanent!
50172	Avertizare	Receptia 2325671: Imobilul TR-586-21 se suprapune cu terenul 50172 din stratul permanent!
50781	Avertizare	Receptia 2325671: Imobilul TR-586-21 se suprapune cu terenul 50781 din stratul permanent!
51459	Avertizare	Receptia 2325671: Imobilul TR-586-21 se suprapune cu terenul 51459 din stratul permanent!
51182	Avertizare	Receptia 2325671: Imobilul TR-586-21 se suprapune cu terenul 51182 din stratul permanent!
50269	Avertizare	Receptia 2325671: Imobilul TR-586-21 se suprapune cu terenul 50269 din stratul permanent!
50202	Avertizare	Receptia 2325671: Imobilul TR-586-21 se suprapune cu terenul 50202 din stratul permanent!
50360	Avertizare	Receptia 2325671: Imobilul TR-586-21 se suprapune cu terenul 50360 din stratul permanent!
50272	Avertizare	Receptia 2325671: Imobilul TR-586-21 se suprapune cu terenul 50272 din stratul permanent!
51105	Avertizare	Receptia 2325671: Imobilul TR-586-21 se suprapune cu terenul 51105 din stratul permanent!
50145	Avertizare	Receptia 2325671: Imobilul TR-586-21 se suprapune cu terenul 50145 din stratul permanent!
50959	Avertizare	Receptia 2325671: Imobilul TR-586-21 se suprapune cu terenul 50959 din stratul permanent!
50960	Avertizare	Receptia 2325671: Imobilul TR-586-21 se suprapune cu terenul 50960 din stratul permanent!
51134	Avertizare	Receptia 2325671: Imobilul TR-586-21 se suprapune cu terenul 51134 din stratul permanent!
50575	Avertizare	Receptia 2325671: Imobilul TR-586-21 se suprapune cu terenul 50575 din stratul permanent!
50842	Avertizare	Receptia 2325671: Imobilul TR-586-21 se suprapune cu terenul 50842 din stratul permanent!
51636	Avertizare	Receptia 2325671: Imobilul TR-586-21 se suprapune cu terenul 51636 din stratul permanent!
50868	Avertizare	Receptia 2325671: Imobilul TR-586-21 se suprapune cu terenul 50868 din stratul permanent!
51133	Avertizare	Receptia 2325671: Imobilul TR-586-21 se suprapune cu terenul 51133 din stratul permanent!
50828	Avertizare	Receptia 2325671: Imobilul TR-586-21 se suprapune cu terenul 50828 din stratul permanent!
51313	Avertizare	Receptia 2325671: Imobilul TR-586-21 se suprapune cu terenul 51313 din stratul permanent!
50383	Avertizare	Receptia 2325671: Imobilul TR-586-21 se suprapune cu terenul 50383 din stratul permanent!

Identificator	Tip eroare	Mesaj suprapunere
50696	Avertizare	Receptia 2325671: Imobilul TR-586-21 se suprapune cu terenul 50696 din stratul permanent!
50386	Avertizare	Receptia 2325671: Imobilul TR-586-21 se suprapune cu terenul 50386 din stratul permanent!
50772	Avertizare	Receptia 2325671: Imobilul TR-586-21 se suprapune cu terenul 50772 din stratul permanent!
50630	Avertizare	Receptia 2325671: Imobilul TR-586-21 se suprapune cu terenul 50630 din stratul permanent!
50677	Avertizare	Receptia 2325671: Imobilul TR-586-21 se suprapune cu terenul 50677 din stratul permanent!
50262	Avertizare	Receptia 2325671: Imobilul TR-586-24 se suprapune cu terenul 50262 din stratul permanent!
51022	Avertizare	Receptia 2325671: Imobilul TR-586-24 se suprapune cu terenul 51022 din stratul permanent!
50203	Avertizare	Receptia 2325671: Imobilul TR-586-24 se suprapune cu terenul 50203 din stratul permanent!
51146	Avertizare	Receptia 2325671: Imobilul TR-586-24 se suprapune cu terenul 51146 din stratul permanent!
51110	Avertizare	Receptia 2325671: Imobilul TR-586-24 se suprapune cu terenul 51110 din stratul permanent!
51168	Avertizare	Receptia 2325671: Imobilul TR-586-24 se suprapune cu terenul 51168 din stratul permanent!
51169	Avertizare	Receptia 2325671: Imobilul TR-586-24 se suprapune cu terenul 51169 din stratul permanent!
50226	Avertizare	Receptia 2325671: Imobilul TR-586-24 se suprapune cu terenul 50226 din stratul permanent!
50753	Avertizare	Receptia 2325671: Imobilul TR-586-24 se suprapune cu terenul 50753 din stratul permanent!
50750	Avertizare	Receptia 2325671: Imobilul TR-586-24 se suprapune cu terenul 50750 din stratul permanent!
50152	Avertizare	Receptia 2325671: Imobilul TR-586-24 se suprapune cu terenul 50152 din stratul permanent!
50681	Avertizare	Receptia 2325671: Imobilul TR-586-24 se suprapune cu terenul 50681 din stratul permanent!
50156	Avertizare	Receptia 2325671: Imobilul TR-586-24 se suprapune cu terenul 50156 din stratul permanent!
50752	Avertizare	Receptia 2325671: Imobilul TR-586-24 se suprapune cu terenul 50752 din stratul permanent!
50754	Avertizare	Receptia 2325671: Imobilul TR-586-24 se suprapune cu terenul 50754 din stratul permanent!
50636	Avertizare	Receptia 2325671: Imobilul TR-586-24 se suprapune cu terenul 50636 din stratul permanent!
50749	Avertizare	Receptia 2325671: Imobilul TR-586-24 se suprapune cu terenul 50749 din stratul permanent!
50224	Avertizare	Receptia 2325671: Imobilul TR-586-24 se suprapune cu terenul 50224 din stratul permanent!
51456	Avertizare	Receptia 2325671: Imobilul TR-586-24 se suprapune cu terenul 51456 din stratul permanent!
50680	Avertizare	Receptia 2325671: Imobilul TR-586-24 se suprapune cu terenul 50680 din stratul permanent!
50588	Avertizare	Receptia 2325671: Imobilul TR-586-24 se suprapune cu terenul 50588 din stratul permanent!
50225	Avertizare	Receptia 2325671: Imobilul TR-586-24 se suprapune cu terenul 50225 din stratul permanent!
51089	Avertizare	Receptia 2325671: Imobilul TR-586-24 se suprapune cu terenul 51089 din stratul permanent!
50685	Avertizare	Receptia 2325671: Imobilul TR-586-24 se suprapune cu terenul 50685 din stratul permanent!
50734	Avertizare	Receptia 2325671: Imobilul TR-586-24 se suprapune cu terenul 50734 din stratul permanent!
50716	Avertizare	Receptia 2325671: Imobilul TR-586-24 se suprapune cu terenul 50716 din stratul permanent!
50864	Avertizare	Receptia 2325671: Imobilul TR-586-24 se suprapune cu terenul 50864 din stratul permanent!
50562	Avertizare	Receptia 2325671: Imobilul TR-586-24 se suprapune cu terenul 50562 din stratul permanent!
51532	Avertizare	Receptia 2325671: Imobilul TR-586-24 se suprapune cu terenul 51532 din stratul permanent!
50733	Avertizare	Receptia 2325671: Imobilul TR-586-24 se suprapune cu terenul 50733 din stratul permanent!
51187	Avertizare	Receptia 2325671: Imobilul TR-586-24 se suprapune cu terenul 51187 din stratul permanent!
51188	Avertizare	Receptia 2325671: Imobilul TR-586-24 se suprapune cu terenul 51188 din stratul permanent!
51194	Avertizare	Receptia 2325671: Imobilul TR-586-24 se suprapune cu terenul 51194 din stratul permanent!

Identificator	Tip eroare	Mesaj suprapunere
51193	Avertizare	Receptia 2325671: Imobilul TR-586-24 se suprapune cu terenul 51193 din stratul permanent!
51192	Avertizare	Receptia 2325671: Imobilul TR-586-24 se suprapune cu terenul 51192 din stratul permanent!
51189	Avertizare	Receptia 2325671: Imobilul TR-586-24 se suprapune cu terenul 51189 din stratul permanent!
51431	Avertizare	Receptia 2325671: Imobilul TR-586-24 se suprapune cu terenul 51431 din stratul permanent!
50907	Avertizare	Receptia 2325671: Imobilul TR-586-24 se suprapune cu terenul 50907 din stratul permanent!
50906	Avertizare	Receptia 2325671: Imobilul TR-586-24 se suprapune cu terenul 50906 din stratul permanent!
50686	Avertizare	Receptia 2325671: Imobilul TR-586-24 se suprapune cu terenul 50686 din stratul permanent!
50085	Avertizare	Receptia 2325671: Imobilul TR-586-36 se suprapune cu terenul 50085 din stratul permanent!
50460	Avertizare	Receptia 2325671: Imobilul TR-586-36 se suprapune cu terenul 50460 din stratul permanent!
50771	Avertizare	Receptia 2325671: Imobilul TR-586-36 se suprapune cu terenul 50771 din stratul permanent!
50466	Avertizare	Receptia 2325671: Imobilul TR-586-36 se suprapune cu terenul 50466 din stratul permanent!
51336	Avertizare	Receptia 2325671: Imobilul TR-586-36 se suprapune cu terenul 51336 din stratul permanent!
50980	Avertizare	Receptia 2325671: Imobilul TR-586-36 se suprapune cu terenul 50980 din stratul permanent!
50965	Avertizare	Receptia 2325671: Imobilul TR-586-36 se suprapune cu terenul 50965 din stratul permanent!
50977	Avertizare	Receptia 2325671: Imobilul TR-586-36 se suprapune cu terenul 50977 din stratul permanent!
50990	Avertizare	Receptia 2325671: Imobilul TR-586-36 se suprapune cu terenul 50990 din stratul permanent!
50976	Avertizare	Receptia 2325671: Imobilul TR-586-36 se suprapune cu terenul 50976 din stratul permanent!
50094	Avertizare	Receptia 2325671: Imobilul TR-586-36 se suprapune cu terenul 50094 din stratul permanent!
50095	Avertizare	Receptia 2325671: Imobilul TR-586-36 se suprapune cu terenul 50095 din stratul permanent!
50097	Avertizare	Receptia 2325671: Imobilul TR-586-36 se suprapune cu terenul 50097 din stratul permanent!
50148	Avertizare	Receptia 2325671: Imobilul TR-586-36 se suprapune cu terenul 50148 din stratul permanent!
50421	Avertizare	Receptia 2325671: Imobilul TR-586-36 se suprapune cu terenul 50421 din stratul permanent!
50424	Avertizare	Receptia 2325671: Imobilul TR-586-36 se suprapune cu terenul 50424 din stratul permanent!
51659	Avertizare	Receptia 2325671: Imobilul TR-586-36 se suprapune cu terenul 51659 din stratul permanent!
51228	Avertizare	Receptia 2325671: Imobilul TR-586-34 se suprapune cu terenul 51228 din stratul permanent!
51321	Avertizare	Receptia 2325671: Imobilul TR-586-34 se suprapune cu terenul 51321 din stratul permanent!
51028	Avertizare	Receptia 2325671: Imobilul TR-586-34 se suprapune cu terenul 51028 din stratul permanent!
51116	Avertizare	Receptia 2325671: Imobilul TR-586-34 se suprapune cu terenul 51116 din stratul permanent!
51218	Avertizare	Receptia 2325671: Imobilul TR-586-34 se suprapune cu terenul 51218 din stratul permanent!
51339	Avertizare	Receptia 2325671: Imobilul TR-586-34 se suprapune cu terenul 51339 din stratul permanent!
51342	Avertizare	Receptia 2325671: Imobilul TR-586-34 se suprapune cu terenul 51342 din stratul permanent!
51340	Avertizare	Receptia 2325671: Imobilul TR-586-34 se suprapune cu terenul 51340 din stratul permanent!
50628	Avertizare	Receptia 2325671: Imobilul TR-586-34 se suprapune cu terenul 50628 din stratul permanent!
50629	Avertizare	Receptia 2325671: Imobilul TR-586-34 se suprapune cu terenul 50629 din stratul permanent!
51323	Avertizare	Receptia 2325671: Imobilul TR-586-34 se suprapune cu terenul 51323 din stratul permanent!
50104	Avertizare	Receptia 2325671: Imobilul TR-586-34 se suprapune cu terenul 50104 din stratul permanent!
51131	Avertizare	Receptia 2325671: Imobilul TR-586-21 se suprapune cu terenul 51131 din stratul permanent!
50385	Avertizare	Receptia 2325671: Imobilul TR-586-21 se suprapune cu terenul 50385 din stratul permanent!

Identificator	Tip eroare	Mesaj suprapunere
50884	Avertizare	Receptia 2325671: Imobilul TR-586-21 se suprapune cu terenul 50884 din stratul permanent!
50883	Avertizare	Receptia 2325671: Imobilul TR-586-21 se suprapune cu terenul 50883 din stratul permanent!
50174	Avertizare	Receptia 2325671: Imobilul TR-586-21 se suprapune cu terenul 50174 din stratul permanent!
51144	Avertizare	Receptia 2325671: Imobilul TR-586-21 se suprapune cu terenul 51144 din stratul permanent!
50784	Avertizare	Receptia 2325671: Imobilul TR-586-21 se suprapune cu terenul 50784 din stratul permanent!
50840	Avertizare	Receptia 2325671: Imobilul TR-586-21 se suprapune cu terenul 50840 din stratul permanent!
51279	Avertizare	Receptia 2325671: Imobilul TR-586-21 se suprapune cu terenul 51279 din stratul permanent!
50783	Avertizare	Receptia 2325671: Imobilul TR-586-21 se suprapune cu terenul 50783 din stratul permanent!
51460	Avertizare	Receptia 2325671: Imobilul TR-586-21 se suprapune cu terenul 51460 din stratul permanent!
50782	Avertizare	Receptia 2325671: Imobilul TR-586-21 se suprapune cu terenul 50782 din stratul permanent!
51181	Avertizare	Receptia 2325671: Imobilul TR-586-21 se suprapune cu terenul 51181 din stratul permanent!
51183	Avertizare	Receptia 2325671: Imobilul TR-586-21 se suprapune cu terenul 51183 din stratul permanent!
50294	Avertizare	Receptia 2325671: Imobilul TR-586-21 se suprapune cu terenul 50294 din stratul permanent!
50760	Avertizare	Receptia 2325671: Imobilul TR-586-21 se suprapune cu terenul 50760 din stratul permanent!
51251	Avertizare	Receptia 2325671: Imobilul TR-586-21 se suprapune cu terenul 51251 din stratul permanent!
51511	Avertizare	Receptia 2325671: Imobilul TR-586-21 se suprapune cu terenul 51511 din stratul permanent!
50950	Avertizare	Receptia 2325671: Imobilul TR-586-21 se suprapune cu terenul 50950 din stratul permanent!
51453	Avertizare	Receptia 2325671: Imobilul TR-586-21 se suprapune cu terenul 51453 din stratul permanent!
50759	Avertizare	Receptia 2325671: Imobilul TR-586-21 se suprapune cu terenul 50759 din stratul permanent!
51254	Avertizare	Receptia 2325671: Imobilul TR-586-21 se suprapune cu terenul 51254 din stratul permanent!
51056	Avertizare	Receptia 2325671: Imobilul TR-586-21 se suprapune cu terenul 51056 din stratul permanent!
50736	Avertizare	Receptia 2325671: Imobilul TR-586-21 se suprapune cu terenul 50736 din stratul permanent!
51045	Avertizare	Receptia 2325671: Imobilul TR-586-21 se suprapune cu terenul 51045 din stratul permanent!
51100	Avertizare	Receptia 2325671: Imobilul TR-586-21 se suprapune cu terenul 51100 din stratul permanent!
50755	Avertizare	Receptia 2325671: Imobilul TR-586-21 se suprapune cu terenul 50755 din stratul permanent!
50737	Avertizare	Receptia 2325671: Imobilul TR-586-21 se suprapune cu terenul 50737 din stratul permanent!
51037	Avertizare	Receptia 2325671: Imobilul TR-586-21 se suprapune cu terenul 51037 din stratul permanent!
50674	Avertizare	Receptia 2325671: Imobilul TR-586-21 se suprapune cu terenul 50674 din stratul permanent!
50735	Avertizare	Receptia 2325671: Imobilul TR-586-21 se suprapune cu terenul 50735 din stratul permanent!
50739	Avertizare	Receptia 2325671: Imobilul TR-586-21 se suprapune cu terenul 50739 din stratul permanent!
50738	Avertizare	Receptia 2325671: Imobilul TR-586-21 se suprapune cu terenul 50738 din stratul permanent!
50270	Avertizare	Receptia 2325671: Imobilul TR-586-21 se suprapune cu terenul 50270 din stratul permanent!
50822	Avertizare	Receptia 2325671: Imobilul TR-586-21 se suprapune cu terenul 50822 din stratul permanent!
50824	Avertizare	Receptia 2325671: Imobilul TR-586-21 se suprapune cu terenul 50824 din stratul permanent!
50823	Avertizare	Receptia 2325671: Imobilul TR-586-21 se suprapune cu terenul 50823 din stratul permanent!
50467	Avertizare	Receptia 2325671: Imobilul TR-586-21 se suprapune cu terenul 50467 din stratul permanent!
50371	Avertizare	Receptia 2325671: Imobilul TR-586-21 se suprapune cu terenul 50371 din stratul permanent!
50854	Avertizare	Receptia 2325671: Imobilul TR-586-21 se suprapune cu terenul 50854 din stratul permanent!

Identificator	Tip eroare	Mesaj suprapunere
51283	Avertizare	Receptia 2325671: Imobilul TR-586-21 se suprapune cu terenul 51283 din stratul permanent!
51216	Avertizare	Receptia 2325671: Imobilul TR-586-21 se suprapune cu terenul 51216 din stratul permanent!
50890	Avertizare	Receptia 2325671: Imobilul TR-586-21 se suprapune cu terenul 50890 din stratul permanent!
51106	Avertizare	Receptia 2325671: Imobilul TR-586-21 se suprapune cu terenul 51106 din stratul permanent!
51363	Avertizare	Receptia 2325671: Imobilul TR-586-24 se suprapune cu terenul 51363 din stratul permanent!
50375	Avertizare	Receptia 2325671: Imobilul TR-586-24 se suprapune cu terenul 50375 din stratul permanent!
50336	Avertizare	Receptia 2325671: Imobilul TR-586-24 se suprapune cu terenul 50336 din stratul permanent!
50687	Avertizare	Receptia 2325671: Imobilul TR-586-24 se suprapune cu terenul 50687 din stratul permanent!
50764	Avertizare	Receptia 2325671: Imobilul TR-586-24 se suprapune cu terenul 50764 din stratul permanent!
50135	Avertizare	Receptia 2325671: Imobilul TR-586-24 se suprapune cu terenul 50135 din stratul permanent!
50767	Avertizare	Receptia 2325671: Imobilul TR-586-24 se suprapune cu terenul 50767 din stratul permanent!
50885	Avertizare	Receptia 2325671: Imobilul TR-586-24 se suprapune cu terenul 50885 din stratul permanent!
51088	Avertizare	Receptia 2325671: Imobilul TR-586-24 se suprapune cu terenul 51088 din stratul permanent!
50951	Avertizare	Receptia 2325671: Imobilul TR-586-24 se suprapune cu terenul 50951 din stratul permanent!
50259	Avertizare	Receptia 2325671: Imobilul TR-586-24 se suprapune cu terenul 50259 din stratul permanent!
51258	Avertizare	Receptia 2325671: Imobilul TR-586-24 se suprapune cu terenul 51258 din stratul permanent!
51259	Avertizare	Receptia 2325671: Imobilul TR-586-24 se suprapune cu terenul 51259 din stratul permanent!
50264	Avertizare	Receptia 2325671: Imobilul TR-586-24 se suprapune cu terenul 50264 din stratul permanent!
51651	Avertizare	Receptia 2325671: Imobilul TR-586-24 se suprapune cu terenul 51651 din stratul permanent!
51652	Avertizare	Receptia 2325671: Imobilul TR-586-24 se suprapune cu terenul 51652 din stratul permanent!
51653	Avertizare	Receptia 2325671: Imobilul TR-586-24 se suprapune cu terenul 51653 din stratul permanent!
51644	Avertizare	Receptia 2325671: Imobilul TR-586-24 se suprapune cu terenul 51644 din stratul permanent!
50197	Avertizare	Receptia 2325671: Imobilul TR-586-30 se suprapune cu terenul 50197 din stratul permanent!
50545	Avertizare	Receptia 2325671: Imobilul TR-586-35 se suprapune cu terenul 50545 din stratul permanent!
51589	Avertizare	Receptia 2325671: Imobilul TR-586-35 se suprapune cu terenul 51589 din stratul permanent!
51590	Avertizare	Receptia 2325671: Imobilul TR-586-35 se suprapune cu terenul 51590 din stratul permanent!
51595	Avertizare	Receptia 2325671: Imobilul TR-586-35 se suprapune cu terenul 51595 din stratul permanent!
51596	Avertizare	Receptia 2325671: Imobilul TR-586-35 se suprapune cu terenul 51596 din stratul permanent!
51629	Avertizare	Receptia 2325671: Imobilul TR-586-35 se suprapune cu terenul 51629 din stratul permanent!
51603	Avertizare	Receptia 2325671: Imobilul TR-586-35 se suprapune cu terenul 51603 din stratul permanent!
51597	Avertizare	Receptia 2325671: Imobilul TR-586-35 se suprapune cu terenul 51597 din stratul permanent!
50321	Avertizare	Receptia 2325671: Imobilul TR-586-35 se suprapune cu terenul 50321 din stratul permanent!
51616	Avertizare	Receptia 2325671: Imobilul TR-586-35 se suprapune cu terenul 51616 din stratul permanent!
51609	Avertizare	Receptia 2325671: Imobilul TR-586-35 se suprapune cu terenul 51609 din stratul permanent!
51584	Avertizare	Receptia 2325671: Imobilul TR-586-35 se suprapune cu terenul 51584 din stratul permanent!
51577	Avertizare	Receptia 2325671: Imobilul TR-586-35 se suprapune cu terenul 51577 din stratul permanent!
51143	Avertizare	Receptia 2325671: Imobilul TR-586-35 se suprapune cu terenul 51143 din stratul permanent!
51010	Avertizare	Receptia 2325671: Imobilul TR-586-35 se suprapune cu terenul 51010 din stratul permanent!

Identificator	Tip eroare	Mesaj suprapunere
50649	Avertizare	Receptia 2325671: Imobilul TR-586-35 se suprapune cu terenul 50649 din stratul permanent!
50762	Avertizare	Receptia 2325671: Imobilul TR-586-35 se suprapune cu terenul 50762 din stratul permanent!
50763	Avertizare	Receptia 2325671: Imobilul TR-586-35 se suprapune cu terenul 50763 din stratul permanent!
50406	Avertizare	Receptia 2325671: Imobilul TR-586-35 se suprapune cu terenul 50406 din stratul permanent!
50122	Avertizare	Receptia 2325671: Imobilul TR-586-35 se suprapune cu terenul 50122 din stratul permanent!
50650	Avertizare	Receptia 2325671: Imobilul TR-586-35 se suprapune cu terenul 50650 din stratul permanent!
51115	Avertizare	Receptia 2325671: Imobilul TR-586-35 se suprapune cu terenul 51115 din stratul permanent!
50185	Avertizare	Receptia 2325671: Imobilul TR-586-35 se suprapune cu terenul 50185 din stratul permanent!
50810	Avertizare	Receptia 2325671: Imobilul TR-586-34 se suprapune cu terenul 50810 din stratul permanent!
50151	Avertizare	Receptia 2325671: Imobilul TR-586-34 se suprapune cu terenul 50151 din stratul permanent!
51252	Avertizare	Receptia 2325671: Imobilul TR-586-34 se suprapune cu terenul 51252 din stratul permanent!
50395	Avertizare	Receptia 2325671: Imobilul TR-586-34 se suprapune cu terenul 50395 din stratul permanent!
50394	Avertizare	Receptia 2325671: Imobilul TR-586-34 se suprapune cu terenul 50394 din stratul permanent!
50657	Avertizare	Receptia 2325671: Imobilul TR-586-34 se suprapune cu terenul 50657 din stratul permanent!
51225	Avertizare	Receptia 2325671: Imobilul TR-586-34 se suprapune cu terenul 51225 din stratul permanent!
50658	Avertizare	Receptia 2325671: Imobilul TR-586-34 se suprapune cu terenul 50658 din stratul permanent!
50549	Avertizare	Receptia 2325671: Imobilul TR-586-34 se suprapune cu terenul 50549 din stratul permanent!
50548	Avertizare	Receptia 2325671: Imobilul TR-586-34 se suprapune cu terenul 50548 din stratul permanent!
50214	Avertizare	Receptia 2325671: Imobilul TR-586-34 se suprapune cu terenul 50214 din stratul permanent!
51318	Avertizare	Receptia 2325671: Imobilul TR-586-34 se suprapune cu terenul 51318 din stratul permanent!
51060	Avertizare	Receptia 2325671: Imobilul TR-586-34 se suprapune cu terenul 51060 din stratul permanent!
51602	Avertizare	Receptia 2325671: Imobilul TR-586-34 se suprapune cu terenul 51602 din stratul permanent!
50855	Avertizare	Receptia 2325671: Imobilul TR-586-34 se suprapune cu terenul 50855 din stratul permanent!
51645	Avertizare	Receptia 2325671: Imobilul TR-586-34 se suprapune cu terenul 51645 din stratul permanent!
50550	Avertizare	Receptia 2325671: Imobilul TR-586-34 se suprapune cu terenul 50550 din stratul permanent!
50209	Avertizare	Receptia 2325671: Imobilul TR-586-34 se suprapune cu terenul 50209 din stratul permanent!
50717	Avertizare	Receptia 2325671: Imobilul TR-586-34 se suprapune cu terenul 50717 din stratul permanent!
51315	Avertizare	Receptia 2325671: Imobilul TR-586-34 se suprapune cu terenul 51315 din stratul permanent!
51026	Avertizare	Receptia 2325671: Imobilul TR-586-34 se suprapune cu terenul 51026 din stratul permanent!
50805	Avertizare	Receptia 2325671: Imobilul TR-586-34 se suprapune cu terenul 50805 din stratul permanent!
51101	Avertizare	Receptia 2325671: Imobilul TR-586-34 se suprapune cu terenul 51101 din stratul permanent!
50723	Avertizare	Receptia 2325671: Imobilul TR-586-34 se suprapune cu terenul 50723 din stratul permanent!
50515	Avertizare	Receptia 2325671: Imobilul TR-586-34 se suprapune cu terenul 50515 din stratul permanent!
50579	Avertizare	Receptia 2325671: Imobilul TR-586-34 se suprapune cu terenul 50579 din stratul permanent!
50871	Avertizare	Receptia 2325671: Imobilul TR-586-34 se suprapune cu terenul 50871 din stratul permanent!
51229	Avertizare	Receptia 2325671: Imobilul TR-586-34 se suprapune cu terenul 51229 din stratul permanent!
50839	Avertizare	Receptia 2325671: Imobilul TR-586-34 se suprapune cu terenul 50839 din stratul permanent!
50646	Avertizare	Receptia 2325671: Imobilul TR-586-34 se suprapune cu terenul 50646 din stratul permanent!

Identificator	Tip eroare	Mesaj suprapunere
51496	Avertizare	Receptia 2325671: Imobilul TR-586-34 se suprapune cu terenul 51496 din stratul permanent!
51018	Avertizare	Receptia 2325671: Imobilul TR-586-34 se suprapune cu terenul 51018 din stratul permanent!
51020	Avertizare	Receptia 2325671: Imobilul TR-586-34 se suprapune cu terenul 51020 din stratul permanent!
50468	Avertizare	Receptia 2325671: Imobilul TR-586-34 se suprapune cu terenul 50468 din stratul permanent!
50748	Avertizare	Receptia 2325671: Imobilul TR-586-34 se suprapune cu terenul 50748 din stratul permanent!
50747	Avertizare	Receptia 2325671: Imobilul TR-586-34 se suprapune cu terenul 50747 din stratul permanent!
51470	Avertizare	Receptia 2325671: Imobilul TR-586-34 se suprapune cu terenul 51470 din stratul permanent!
50773	Avertizare	Receptia 2325671: Imobilul TR-586-21 se suprapune cu terenul 50773 din stratul permanent!
50455	Avertizare	Receptia 2325671: Imobilul TR-586-21 se suprapune cu terenul 50455 din stratul permanent!
50359	Avertizare	Receptia 2325671: Imobilul TR-586-21 se suprapune cu terenul 50359 din stratul permanent!
51122	Avertizare	Receptia 2325671: Imobilul TR-586-21 se suprapune cu terenul 51122 din stratul permanent!
50451	Avertizare	Receptia 2325671: Imobilul TR-586-21 se suprapune cu terenul 50451 din stratul permanent!
51139	Avertizare	Receptia 2325671: Imobilul TR-586-21 se suprapune cu terenul 51139 din stratul permanent!
50384	Avertizare	Receptia 2325671: Imobilul TR-586-21 se suprapune cu terenul 50384 din stratul permanent!
50454	Avertizare	Receptia 2325671: Imobilul TR-586-21 se suprapune cu terenul 50454 din stratul permanent!
51311	Avertizare	Receptia 2325671: Imobilul TR-586-21 se suprapune cu terenul 51311 din stratul permanent!
51123	Avertizare	Receptia 2325671: Imobilul TR-586-21 se suprapune cu terenul 51123 din stratul permanent!
51136	Avertizare	Receptia 2325671: Imobilul TR-586-21 se suprapune cu terenul 51136 din stratul permanent!
51206	Avertizare	Receptia 2325671: Imobilul TR-586-21 se suprapune cu terenul 51206 din stratul permanent!
51112	Avertizare	Receptia 2325671: Imobilul TR-586-21 se suprapune cu terenul 51112 din stratul permanent!
50616	Avertizare	Receptia 2325671: Imobilul TR-586-21 se suprapune cu terenul 50616 din stratul permanent!
50942	Avertizare	Receptia 2325671: Imobilul TR-586-21 se suprapune cu terenul 50942 din stratul permanent!
51166	Avertizare	Receptia 2325671: Imobilul TR-586-21 se suprapune cu terenul 51166 din stratul permanent!
51080	Avertizare	Receptia 2325671: Imobilul TR-586-21 se suprapune cu terenul 51080 din stratul permanent!
51312	Avertizare	Receptia 2325671: Imobilul TR-586-21 se suprapune cu terenul 51312 din stratul permanent!
51158	Avertizare	Receptia 2325671: Imobilul TR-586-21 se suprapune cu terenul 51158 din stratul permanent!
51103	Avertizare	Receptia 2325671: Imobilul TR-586-21 se suprapune cu terenul 51103 din stratul permanent!
51021	Avertizare	Receptia 2325671: Imobilul TR-586-21 se suprapune cu terenul 51021 din stratul permanent!
51065	Avertizare	Receptia 2325671: Imobilul TR-586-21 se suprapune cu terenul 51065 din stratul permanent!
50578	Avertizare	Receptia 2325671: Imobilul TR-586-21 se suprapune cu terenul 50578 din stratul permanent!
51185	Avertizare	Receptia 2325671: Imobilul TR-586-21 se suprapune cu terenul 51185 din stratul permanent!
50954	Avertizare	Receptia 2325671: Imobilul TR-586-21 se suprapune cu terenul 50954 din stratul permanent!
50769	Avertizare	Receptia 2325671: Imobilul TR-586-21 se suprapune cu terenul 50769 din stratul permanent!
50516	Avertizare	Receptia 2325671: Imobilul TR-586-21 se suprapune cu terenul 50516 din stratul permanent!
51040	Avertizare	Receptia 2325671: Imobilul TR-586-21 se suprapune cu terenul 51040 din stratul permanent!
50617	Avertizare	Receptia 2325671: Imobilul TR-586-21 se suprapune cu terenul 50617 din stratul permanent!
50463	Avertizare	Receptia 2325671: Imobilul TR-586-21 se suprapune cu terenul 50463 din stratul permanent!
51064	Avertizare	Receptia 2325671: Imobilul TR-586-21 se suprapune cu terenul 51064 din stratul permanent!

Identificator	Tip eroare	Mesaj suprapunere
50584	Avertizare	Receptia 2325671: Imobilul TR-586-21 se suprapune cu terenul 50584 din stratul permanent!
51039	Avertizare	Receptia 2325671: Imobilul TR-586-21 se suprapune cu terenul 51039 din stratul permanent!
51107	Avertizare	Receptia 2325671: Imobilul TR-586-21 se suprapune cu terenul 51107 din stratul permanent!
51605	Avertizare	Receptia 2325671: Imobilul TR-586-21 se suprapune cu terenul 51605 din stratul permanent!
51606	Avertizare	Receptia 2325671: Imobilul TR-586-21 se suprapune cu terenul 51606 din stratul permanent!
51607	Avertizare	Receptia 2325671: Imobilul TR-586-21 se suprapune cu terenul 51607 din stratul permanent!
-	Avertizare	Receptia 2325671: Imobilul TR-586-21 se suprapune cu limita UAT-ului!
50565	Avertizare	Receptia 2325671: Imobilul TR-586-35 se suprapune cu terenul 50565 din stratul permanent!
50161	Avertizare	Receptia 2325671: Imobilul TR-586-35 se suprapune cu terenul 50161 din stratul permanent!
51549	Avertizare	Receptia 2325671: Imobilul TR-586-35 se suprapune cu terenul 51549 din stratul permanent!
50566	Avertizare	Receptia 2325671: Imobilul TR-586-35 se suprapune cu terenul 50566 din stratul permanent!
51335	Avertizare	Receptia 2325671: Imobilul TR-586-35 se suprapune cu terenul 51335 din stratul permanent!
50564	Avertizare	Receptia 2325671: Imobilul TR-586-35 se suprapune cu terenul 50564 din stratul permanent!
50563	Avertizare	Receptia 2325671: Imobilul TR-586-35 se suprapune cu terenul 50563 din stratul permanent!
51410	Avertizare	Receptia 2325671: Imobilul TR-586-35 se suprapune cu terenul 51410 din stratul permanent!
51149	Avertizare	Receptia 2325671: Imobilul TR-586-35 se suprapune cu terenul 51149 din stratul permanent!
50656	Avertizare	Receptia 2325671: Imobilul TR-586-35 se suprapune cu terenul 50656 din stratul permanent!
51585	Avertizare	Receptia 2325671: Imobilul TR-586-35 se suprapune cu terenul 51585 din stratul permanent!
51587	Avertizare	Receptia 2325671: Imobilul TR-586-35 se suprapune cu terenul 51587 din stratul permanent!
51586	Avertizare	Receptia 2325671: Imobilul TR-586-35 se suprapune cu terenul 51586 din stratul permanent!
50945	Avertizare	Receptia 2325671: Imobilul TR-586-35 se suprapune cu terenul 50945 din stratul permanent!
51658	Avertizare	Receptia 2325671: Imobilul TR-586-35 se suprapune cu terenul 51658 din stratul permanent!
50841	Avertizare	Receptia 2325671: Imobilul TR-586-35 se suprapune cu terenul 50841 din stratul permanent!
50758	Avertizare	Receptia 2325671: Imobilul TR-586-35 se suprapune cu terenul 50758 din stratul permanent!
51543	Avertizare	Receptia 2325671: Imobilul TR-586-35 se suprapune cu terenul 51543 din stratul permanent!
51540	Avertizare	Receptia 2325671: Imobilul TR-586-35 se suprapune cu terenul 51540 din stratul permanent!
51356	Avertizare	Receptia 2325671: Imobilul TR-586-35 se suprapune cu terenul 51356 din stratul permanent!
50273	Avertizare	Receptia 2325671: Imobilul TR-586-35 se suprapune cu terenul 50273 din stratul permanent!
50478	Avertizare	Receptia 2325671: Imobilul TR-586-35 se suprapune cu terenul 50478 din stratul permanent!
50277	Avertizare	Receptia 2325671: Imobilul TR-586-35 se suprapune cu terenul 50277 din stratul permanent!
50060	Avertizare	Receptia 2325671: Imobilul TR-586-35 se suprapune cu terenul 50060 din stratul permanent!
50274	Avertizare	Receptia 2325671: Imobilul TR-586-35 se suprapune cu terenul 50274 din stratul permanent!
50290	Avertizare	Receptia 2325671: Imobilul TR-586-35 se suprapune cu terenul 50290 din stratul permanent!
50289	Avertizare	Receptia 2325671: Imobilul TR-586-35 se suprapune cu terenul 50289 din stratul permanent!
50275	Avertizare	Receptia 2325671: Imobilul TR-586-35 se suprapune cu terenul 50275 din stratul permanent!
50571	Avertizare	Receptia 2325671: Imobilul TR-586-35 se suprapune cu terenul 50571 din stratul permanent!
-	Avertizare	Receptia 2325671: Imobilul TR-586-35 se suprapune cu terenul 51538 din stratul permanent!
50788	Avertizare	Receptia 2325671: Imobilul TR-586-35 se suprapune cu terenul 50788 din stratul permanent!
50908	Avertizare	Receptia 2325671: Imobilul TR-586-35 se suprapune cu terenul 50908 din stratul permanent!

Identificator	Tip eroare	Mesaj suprapunere
50917	Avertizare	Receptia 2325671: Imobilul TR-586-35 se suprapune cu terenul 50917 din stratul permanent!
-	Avertizare	Receptia 2325671: Imobilul TR-586-35 se suprapune cu terenul 51537 din stratul permanent!
50621	Avertizare	Receptia 2325671: Imobilul TR-586-35 se suprapune cu terenul 50621 din stratul permanent!
51173	Avertizare	Receptia 2325671: Imobilul TR-586-35 se suprapune cu terenul 51173 din stratul permanent!
50924	Avertizare	Receptia 2325671: Imobilul TR-586-35 se suprapune cu terenul 50924 din stratul permanent!
51395	Avertizare	Receptia 2325671: Imobilul TR-586-35 se suprapune cu terenul 51395 din stratul permanent!
50662	Avertizare	Receptia 2325671: Imobilul TR-586-35 se suprapune cu terenul 50662 din stratul permanent!
51458	Avertizare	Receptia 2325671: Imobilul TR-586-35 se suprapune cu terenul 51458 din stratul permanent!
50925	Avertizare	Receptia 2325671: Imobilul TR-586-35 se suprapune cu terenul 50925 din stratul permanent!
-	Avertizare	Receptia 2325671: Imobilul TR-586-35 se suprapune cu terenul 51539 din stratul permanent!
51369	Avertizare	Receptia 2325671: Imobilul TR-586-34 se suprapune cu terenul 51369 din stratul permanent!
50187	Avertizare	Receptia 2325671: Imobilul TR-586-34 se suprapune cu terenul 50187 din stratul permanent!
50361	Avertizare	Receptia 2325671: Imobilul TR-586-34 se suprapune cu terenul 50361 din stratul permanent!
50103	Avertizare	Receptia 2325671: Imobilul TR-586-34 se suprapune cu terenul 50103 din stratul permanent!
50194	Avertizare	Receptia 2325671: Imobilul TR-586-34 se suprapune cu terenul 50194 din stratul permanent!
51142	Avertizare	Receptia 2325671: Imobilul TR-586-34 se suprapune cu terenul 51142 din stratul permanent!
50157	Avertizare	Receptia 2325671: Imobilul TR-586-34 se suprapune cu terenul 50157 din stratul permanent!
50623	Avertizare	Receptia 2325671: Imobilul TR-586-34 se suprapune cu terenul 50623 din stratul permanent!
50155	Avertizare	Receptia 2325671: Imobilul TR-586-34 se suprapune cu terenul 50155 din stratul permanent!
50639	Avertizare	Receptia 2325671: Imobilul TR-586-34 se suprapune cu terenul 50639 din stratul permanent!
51622	Avertizare	Receptia 2325671: Imobilul TR-586-34 se suprapune cu terenul 51622 din stratul permanent!
50210	Avertizare	Receptia 2325671: Imobilul TR-586-34 se suprapune cu terenul 50210 din stratul permanent!
51202	Avertizare	Receptia 2325671: Imobilul TR-586-34 se suprapune cu terenul 51202 din stratul permanent!
50944	Avertizare	Receptia 2325671: Imobilul TR-586-34 se suprapune cu terenul 50944 din stratul permanent!
50676	Avertizare	Receptia 2325671: Imobilul TR-586-34 se suprapune cu terenul 50676 din stratul permanent!
51049	Avertizare	Receptia 2325671: Imobilul TR-586-34 se suprapune cu terenul 51049 din stratul permanent!
50635	Avertizare	Receptia 2325671: Imobilul TR-586-34 se suprapune cu terenul 50635 din stratul permanent!
50659	Avertizare	Receptia 2325671: Imobilul TR-586-34 se suprapune cu terenul 50659 din stratul permanent!
51050	Avertizare	Receptia 2325671: Imobilul TR-586-34 se suprapune cu terenul 51050 din stratul permanent!
51341	Avertizare	Receptia 2325671: Imobilul TR-586-34 se suprapune cu terenul 51341 din stratul permanent!
51283	Avertizare	Receptia 2325671: Imobilul TR-586-34 se suprapune cu terenul 51283 din stratul permanent!
-	Avertizare	Receptia 2325671: Imobilul TR-586-34 se suprapune cu terenul din stratul permanent!
-	Avertizare	Receptia 2325671: Imobilul TR-586-34 se suprapune cu terenul din stratul permanent!
50358	Avertizare	Receptia 2325671: Imobilul TR-586-29 se suprapune cu terenul 50358 din stratul permanent!
51647	Avertizare	Receptia 2325671: Imobilul TR-586-23 se suprapune cu terenul 51647 din stratul permanent!
51098	Avertizare	Receptia 2325671: Imobilul TR-586-23 se suprapune cu terenul 51098 din stratul permanent!
50437	Avertizare	Receptia 2325671: Imobilul TR-586-23 se suprapune cu terenul 50437 din stratul permanent!
50945	Avertizare	Receptia 2325671: Imobilul TR-586-23 se suprapune cu terenul 50945 din stratul permanent!

Identificator	Tip eroare	Mesaj suprapunere
50436	Avertizare	Receptia 2325671: Imobilul TR-586-23 se suprapune cu terenul 50436 din stratul permanent!
50981	Avertizare	Receptia 2325671: Imobilul TR-586-23 se suprapune cu terenul 50981 din stratul permanent!
51657	Avertizare	Receptia 2325671: Imobilul TR-586-23 se suprapune cu terenul 51657 din stratul permanent!
51343	Avertizare	Receptia 2325671: Imobilul TR-586-23 se suprapune cu terenul 51343 din stratul permanent!
50744	Avertizare	Receptia 2325671: Imobilul TR-586-23 se suprapune cu terenul 50744 din stratul permanent!
51646	Avertizare	Receptia 2325671: Imobilul TR-586-23 se suprapune cu terenul 51646 din stratul permanent!
50558	Avertizare	Receptia 2325671: Imobilul TR-586-23 se suprapune cu terenul 50558 din stratul permanent!
50602	Avertizare	Receptia 2325671: Imobilul TR-586-23 se suprapune cu terenul 50602 din stratul permanent!
51488	Avertizare	Receptia 2325671: Imobilul TR-586-23 se suprapune cu terenul 51488 din stratul permanent!
51489	Avertizare	Receptia 2325671: Imobilul TR-586-23 se suprapune cu terenul 51489 din stratul permanent!
50610	Avertizare	Receptia 2325671: Imobilul TR-586-23 se suprapune cu terenul 50610 din stratul permanent!
51111	Avertizare	Receptia 2325671: Imobilul TR-586-23 se suprapune cu terenul 51111 din stratul permanent!
51548	Avertizare	Receptia 2325671: Imobilul TR-586-23 se suprapune cu terenul 51548 din stratul permanent!
51397	Avertizare	Receptia 2325671: Imobilul TR-586-35 se suprapune cu terenul 51397 din stratul permanent!
51534	Avertizare	Receptia 2325671: Imobilul TR-586-35 se suprapune cu terenul 51534 din stratul permanent!
51358	Avertizare	Receptia 2325671: Imobilul TR-586-35 se suprapune cu terenul 51358 din stratul permanent!
51535	Avertizare	Receptia 2325671: Imobilul TR-586-35 se suprapune cu terenul 51535 din stratul permanent!
50587	Avertizare	Receptia 2325671: Imobilul TR-586-35 se suprapune cu terenul 50587 din stratul permanent!
51429	Avertizare	Receptia 2325671: Imobilul TR-586-35 se suprapune cu terenul 51429 din stratul permanent!
50986	Avertizare	Receptia 2325671: Imobilul TR-586-35 se suprapune cu terenul 50986 din stratul permanent!
50926	Avertizare	Receptia 2325671: Imobilul TR-586-35 se suprapune cu terenul 50926 din stratul permanent!
51430	Avertizare	Receptia 2325671: Imobilul TR-586-35 se suprapune cu terenul 51430 din stratul permanent!
51011	Avertizare	Receptia 2325671: Imobilul TR-586-35 se suprapune cu terenul 51011 din stratul permanent!
50030	Avertizare	Receptia 2325671: Imobilul TR-586-35 se suprapune cu terenul 50030 din stratul permanent!
50370	Avertizare	Receptia 2325671: Imobilul TR-586-35 se suprapune cu terenul 50370 din stratul permanent!
51464	Avertizare	Receptia 2325671: Imobilul TR-586-35 se suprapune cu terenul 51464 din stratul permanent!
50666	Avertizare	Receptia 2325671: Imobilul TR-586-35 se suprapune cu terenul 50666 din stratul permanent!
51044	Avertizare	Receptia 2325671: Imobilul TR-586-35 se suprapune cu terenul 51044 din stratul permanent!
50369	Avertizare	Receptia 2325671: Imobilul TR-586-35 se suprapune cu terenul 50369 din stratul permanent!
50281	Avertizare	Receptia 2325671: Imobilul TR-586-35 se suprapune cu terenul 50281 din stratul permanent!
50282	Avertizare	Receptia 2325671: Imobilul TR-586-35 se suprapune cu terenul 50282 din stratul permanent!
50667	Avertizare	Receptia 2325671: Imobilul TR-586-35 se suprapune cu terenul 50667 din stratul permanent!
50573	Avertizare	Receptia 2325671: Imobilul TR-586-35 se suprapune cu terenul 50573 din stratul permanent!
50675	Avertizare	Receptia 2325671: Imobilul TR-586-35 se suprapune cu terenul 50675 din stratul permanent!
50349	Avertizare	Receptia 2325671: Imobilul TR-586-35 se suprapune cu terenul 50349 din stratul permanent!
50206	Avertizare	Receptia 2325671: Imobilul TR-586-35 se suprapune cu terenul 50206 din stratul permanent!
50859	Avertizare	Receptia 2325671: Imobilul TR-586-35 se suprapune cu terenul 50859 din stratul permanent!
51030	Avertizare	Receptia 2325671: Imobilul TR-586-35 se suprapune cu terenul 51030 din stratul permanent!

Identificator	Tip eroare	Mesaj suprapunere
51035	Avertizare	Receptia 2325671: Imobilul TR-586-35 se suprapune cu terenul 51035 din stratul permanent!
50806	Avertizare	Receptia 2325671: Imobilul TR-586-35 se suprapune cu terenul 50806 din stratul permanent!
51071	Avertizare	Receptia 2325671: Imobilul TR-586-35 se suprapune cu terenul 51071 din stratul permanent!
51370	Avertizare	Receptia 2325671: Imobilul TR-586-35 se suprapune cu terenul 51370 din stratul permanent!
50801	Avertizare	Receptia 2325671: Imobilul TR-586-35 se suprapune cu terenul 50801 din stratul permanent!
50381	Avertizare	Receptia 2325671: Imobilul TR-586-35 se suprapune cu terenul 50381 din stratul permanent!
51235	Avertizare	Receptia 2325671: Imobilul TR-586-35 se suprapune cu terenul 51235 din stratul permanent!
50398	Avertizare	Receptia 2325671: Imobilul TR-586-35 se suprapune cu terenul 50398 din stratul permanent!
51355	Avertizare	Receptia 2325671: Imobilul TR-586-35 se suprapune cu terenul 51355 din stratul permanent!
51354	Avertizare	Receptia 2325671: Imobilul TR-586-35 se suprapune cu terenul 51354 din stratul permanent!
51353	Avertizare	Receptia 2325671: Imobilul TR-586-35 se suprapune cu terenul 51353 din stratul permanent!
50300	Avertizare	Receptia 2325671: Imobilul TR-586-35 se suprapune cu terenul 50300 din stratul permanent!
50475	Avertizare	Receptia 2325671: Imobilul TR-586-35 se suprapune cu terenul 50475 din stratul permanent!
50299	Avertizare	Receptia 2325671: Imobilul TR-586-35 se suprapune cu terenul 50299 din stratul permanent!
50731	Avertizare	Receptia 2325671: Imobilul TR-586-23 se suprapune cu terenul 50731 din stratul permanent!
50891	Avertizare	Receptia 2325671: Imobilul TR-586-23 se suprapune cu terenul 50891 din stratul permanent!
50746	Avertizare	Receptia 2325671: Imobilul TR-586-23 se suprapune cu terenul 50746 din stratul permanent!
50721	Avertizare	Receptia 2325671: Imobilul TR-586-23 se suprapune cu terenul 50721 din stratul permanent!
50836	Avertizare	Receptia 2325671: Imobilul TR-586-23 se suprapune cu terenul 50836 din stratul permanent!
51381	Avertizare	Receptia 2325671: Imobilul TR-586-23 se suprapune cu terenul 51381 din stratul permanent!
50835	Avertizare	Receptia 2325671: Imobilul TR-586-23 se suprapune cu terenul 50835 din stratul permanent!
50719	Avertizare	Receptia 2325671: Imobilul TR-586-23 se suprapune cu terenul 50719 din stratul permanent!
50283	Avertizare	Receptia 2325671: Imobilul TR-586-23 se suprapune cu terenul 50283 din stratul permanent!
50695	Avertizare	Receptia 2325671: Imobilul TR-586-23 se suprapune cu terenul 50695 din stratul permanent!
50718	Avertizare	Receptia 2325671: Imobilul TR-586-23 se suprapune cu terenul 50718 din stratul permanent!
50720	Avertizare	Receptia 2325671: Imobilul TR-586-23 se suprapune cu terenul 50720 din stratul permanent!
50757	Avertizare	Receptia 2325671: Imobilul TR-586-23 se suprapune cu terenul 50757 din stratul permanent!
50699	Avertizare	Receptia 2325671: Imobilul TR-586-23 se suprapune cu terenul 50699 din stratul permanent!
50700	Avertizare	Receptia 2325671: Imobilul TR-586-23 se suprapune cu terenul 50700 din stratul permanent!
51474	Avertizare	Receptia 2325671: Imobilul TR-586-20 se suprapune cu terenul 51474 din stratul permanent!
50453	Avertizare	Receptia 2325671: Imobilul TR-586-20 se suprapune cu terenul 50453 din stratul permanent!
51476	Avertizare	Receptia 2325671: Imobilul TR-586-20 se suprapune cu terenul 51476 din stratul permanent!
50546	Avertizare	Receptia 2325671: Imobilul TR-586-22 se suprapune cu terenul 50546 din stratul permanent!
50538	Avertizare	Receptia 2325671: Imobilul TR-586-22 se suprapune cu terenul 50538 din stratul permanent!
51221	Avertizare	Receptia 2325671: Imobilul TR-586-22 se suprapune cu terenul 51221 din stratul permanent!
50873	Avertizare	Receptia 2325671: Imobilul TR-586-22 se suprapune cu terenul 50873 din stratul permanent!
50547	Avertizare	Receptia 2325671: Imobilul TR-586-22 se suprapune cu terenul 50547 din stratul permanent!
50533	Avertizare	Receptia 2325671: Imobilul TR-586-22 se suprapune cu terenul 50533 din stratul permanent!

Identificator	Tip eroare	Mesaj suprapunere
50517	Avertizare	Receptia 2325671: Imobilul TR-586-22 se suprapune cu terenul 50517 din stratul permanent!
50419	Avertizare	Receptia 2325671: Imobilul TR-586-22 se suprapune cu terenul 50419 din stratul permanent!
50591	Avertizare	Receptia 2325671: Imobilul TR-586-22 se suprapune cu terenul 50591 din stratul permanent!
51070	Avertizare	Receptia 2325671: Imobilul TR-586-22 se suprapune cu terenul 51070 din stratul permanent!
51069	Avertizare	Receptia 2325671: Imobilul TR-586-22 se suprapune cu terenul 51069 din stratul permanent!
50640	Avertizare	Receptia 2325671: Imobilul TR-586-22 se suprapune cu terenul 50640 din stratul permanent!
50254	Avertizare	Receptia 2325671: Imobilul TR-586-35 se suprapune cu terenul 50254 din stratul permanent!
50245	Avertizare	Receptia 2325671: Imobilul TR-586-35 se suprapune cu terenul 50245 din stratul permanent!
50366	Avertizare	Receptia 2325671: Imobilul TR-586-35 se suprapune cu terenul 50366 din stratul permanent!
51320	Avertizare	Receptia 2325671: Imobilul TR-586-35 se suprapune cu terenul 51320 din stratul permanent!
51483	Avertizare	Receptia 2325671: Imobilul TR-586-35 se suprapune cu terenul 51483 din stratul permanent!
50036	Avertizare	Receptia 2325671: Imobilul TR-586-35 se suprapune cu terenul 50036 din stratul permanent!
50583	Avertizare	Receptia 2325671: Imobilul TR-586-35 se suprapune cu terenul 50583 din stratul permanent!
51051	Avertizare	Receptia 2325671: Imobilul TR-586-35 se suprapune cu terenul 51051 din stratul permanent!
50252	Avertizare	Receptia 2325671: Imobilul TR-586-35 se suprapune cu terenul 50252 din stratul permanent!
50372	Avertizare	Receptia 2325671: Imobilul TR-586-35 se suprapune cu terenul 50372 din stratul permanent!
51389	Avertizare	Receptia 2325671: Imobilul TR-586-35 se suprapune cu terenul 51389 din stratul permanent!
50856	Avertizare	Receptia 2325671: Imobilul TR-586-35 se suprapune cu terenul 50856 din stratul permanent!
51059	Avertizare	Receptia 2325671: Imobilul TR-586-35 se suprapune cu terenul 51059 din stratul permanent!
50388	Avertizare	Receptia 2325671: Imobilul TR-586-35 se suprapune cu terenul 50388 din stratul permanent!
51388	Avertizare	Receptia 2325671: Imobilul TR-586-35 se suprapune cu terenul 51388 din stratul permanent!
50916	Avertizare	Receptia 2325671: Imobilul TR-586-35 se suprapune cu terenul 50916 din stratul permanent!
50405	Avertizare	Receptia 2325671: Imobilul TR-586-35 se suprapune cu terenul 50405 din stratul permanent!
50922	Avertizare	Receptia 2325671: Imobilul TR-586-35 se suprapune cu terenul 50922 din stratul permanent!
50915	Avertizare	Receptia 2325671: Imobilul TR-586-35 se suprapune cu terenul 50915 din stratul permanent!
51319	Avertizare	Receptia 2325671: Imobilul TR-586-35 se suprapune cu terenul 51319 din stratul permanent!
50651	Avertizare	Receptia 2325671: Imobilul TR-586-35 se suprapune cu terenul 50651 din stratul permanent!
50670	Avertizare	Receptia 2325671: Imobilul TR-586-35 se suprapune cu terenul 50670 din stratul permanent!
50923	Avertizare	Receptia 2325671: Imobilul TR-586-35 se suprapune cu terenul 50923 din stratul permanent!
50302	Avertizare	Receptia 2325671: Imobilul TR-586-35 se suprapune cu terenul 50302 din stratul permanent!
50928	Avertizare	Receptia 2325671: Imobilul TR-586-35 se suprapune cu terenul 50928 din stratul permanent!
50910	Avertizare	Receptia 2325671: Imobilul TR-586-35 se suprapune cu terenul 50910 din stratul permanent!
50295	Avertizare	Receptia 2325671: Imobilul TR-586-35 se suprapune cu terenul 50295 din stratul permanent!
50671	Avertizare	Receptia 2325671: Imobilul TR-586-35 se suprapune cu terenul 50671 din stratul permanent!
50927	Avertizare	Receptia 2325671: Imobilul TR-586-35 se suprapune cu terenul 50927 din stratul permanent!
50803	Avertizare	Receptia 2325671: Imobilul TR-586-35 se suprapune cu terenul 50803 din stratul permanent!
50896	Avertizare	Receptia 2325671: Imobilul TR-586-35 se suprapune cu terenul 50896 din stratul permanent!
50802	Avertizare	Receptia 2325671: Imobilul TR-586-35 se suprapune cu terenul 50802 din stratul permanent!

Identificator	Tip eroare	Mesaj suprapunere
50804	Avertizare	Receptia 2325671: Imobilul TR-586-35 se suprapune cu terenul 50804 din stratul permanent!
50844	Avertizare	Receptia 2325671: Imobilul TR-586-35 se suprapune cu terenul 50844 din stratul permanent!
51497	Avertizare	Receptia 2325671: Imobilul TR-586-35 se suprapune cu terenul 51497 din stratul permanent!
50301	Avertizare	Receptia 2325671: Imobilul TR-586-35 se suprapune cu terenul 50301 din stratul permanent!
50843	Avertizare	Receptia 2325671: Imobilul TR-586-35 se suprapune cu terenul 50843 din stratul permanent!
51286	Avertizare	Receptia 2325671: Imobilul TR-586-35 se suprapune cu terenul 51286 din stratul permanent!
50838	Avertizare	Receptia 2325671: Imobilul TR-586-35 se suprapune cu terenul 50838 din stratul permanent!
51499	Avertizare	Receptia 2325671: Imobilul TR-586-35 se suprapune cu terenul 51499 din stratul permanent!
50862	Avertizare	Receptia 2325671: Imobilul TR-586-35 se suprapune cu terenul 50862 din stratul permanent!
50979	Avertizare	Receptia 2325671: Imobilul TR-586-35 se suprapune cu terenul 50979 din stratul permanent!
50876	Avertizare	Receptia 2325671: Imobilul TR-586-35 se suprapune cu terenul 50876 din stratul permanent!
51500	Avertizare	Receptia 2325671: Imobilul TR-586-35 se suprapune cu terenul 51500 din stratul permanent!
51170	Avertizare	Receptia 2325671: Imobilul TR-586-25 se suprapune cu terenul 51170 din stratul permanent!
51487	Avertizare	Receptia 2325671: Imobilul TR-586-22 se suprapune cu terenul 51487 din stratul permanent!
50304	Avertizare	Receptia 2325671: Imobilul TR-586-25 se suprapune cu terenul 50304 din stratul permanent!
50854	Avertizare	Receptia 2325671: Imobilul TR-586-25 se suprapune cu terenul 50854 din stratul permanent!
50711	Avertizare	Receptia 2325671: Imobilul TR-586-25 se suprapune cu terenul 50711 din stratul permanent!
50702	Avertizare	Receptia 2325671: Imobilul TR-586-25 se suprapune cu terenul 50702 din stratul permanent!
50429	Avertizare	Receptia 2325671: Imobilul TR-586-25 se suprapune cu terenul 50429 din stratul permanent!
50428	Avertizare	Receptia 2325671: Imobilul TR-586-25 se suprapune cu terenul 50428 din stratul permanent!
50441	Avertizare	Receptia 2325671: Imobilul TR-586-25 se suprapune cu terenul 50441 din stratul permanent!
50612	Avertizare	Receptia 2325671: Imobilul TR-586-25 se suprapune cu terenul 50612 din stratul permanent!
50622	Avertizare	Receptia 2325671: Imobilul TR-586-25 se suprapune cu terenul 50622 din stratul permanent!
51542	Avertizare	Receptia 2325671: Imobilul TR-586-25 se suprapune cu terenul 51542 din stratul permanent!
50974	Avertizare	Receptia 2325671: Imobilul TR-586-25 se suprapune cu terenul 50974 din stratul permanent!
50975	Avertizare	Receptia 2325671: Imobilul TR-586-25 se suprapune cu terenul 50975 din stratul permanent!
51077	Avertizare	Receptia 2325671: Imobilul TR-586-25 se suprapune cu terenul 51077 din stratul permanent!
50611	Avertizare	Receptia 2325671: Imobilul TR-586-25 se suprapune cu terenul 50611 din stratul permanent!
50100	Avertizare	Receptia 2325671: Imobilul TR-586-25 se suprapune cu terenul 50100 din stratul permanent!
50597	Avertizare	Receptia 2325671: Imobilul TR-586-25 se suprapune cu terenul 50597 din stratul permanent!
50660	Avertizare	Receptia 2325671: Imobilul TR-586-25 se suprapune cu terenul 50660 din stratul permanent!
50249	Avertizare	Receptia 2325671: Imobilul TR-586-25 se suprapune cu terenul 50249 din stratul permanent!
50170	Avertizare	Receptia 2325671: Imobilul TR-586-25 se suprapune cu terenul 50170 din stratul permanent!
50143	Avertizare	Receptia 2325671: Imobilul TR-586-25 se suprapune cu terenul 50143 din stratul permanent!
50098	Avertizare	Receptia 2325671: Imobilul TR-586-25 se suprapune cu terenul 50098 din stratul permanent!
50144	Avertizare	Receptia 2325671: Imobilul TR-586-25 se suprapune cu terenul 50144 din stratul permanent!
50181	Avertizare	Receptia 2325671: Imobilul TR-586-25 se suprapune cu terenul 50181 din stratul permanent!
50661	Avertizare	Receptia 2325671: Imobilul TR-586-25 se suprapune cu terenul 50661 din stratul permanent!

Identificator	Tip eroare	Mesaj suprapunere
50250	Avertizare	Receptia 2325671: Imobilul TR-586-25 se suprapune cu terenul 50250 din stratul permanent!
50171	Avertizare	Receptia 2325671: Imobilul TR-586-25 se suprapune cu terenul 50171 din stratul permanent!
50102	Avertizare	Receptia 2325671: Imobilul TR-586-25 se suprapune cu terenul 50102 din stratul permanent!
50182	Avertizare	Receptia 2325671: Imobilul TR-586-25 se suprapune cu terenul 50182 din stratul permanent!
50594	Avertizare	Receptia 2325671: Imobilul TR-586-25 se suprapune cu terenul 50594 din stratul permanent!
50663	Avertizare	Receptia 2325671: Imobilul TR-586-25 se suprapune cu terenul 50663 din stratul permanent!
50186	Avertizare	Receptia 2325671: Imobilul TR-586-25 se suprapune cu terenul 50186 din stratul permanent!
50940	Avertizare	Receptia 2325671: Imobilul TR-586-35 se suprapune cu terenul 50940 din stratul permanent!
50903	Avertizare	Receptia 2325671: Imobilul TR-586-35 se suprapune cu terenul 50903 din stratul permanent!
51087	Avertizare	Receptia 2325671: Imobilul TR-586-35 se suprapune cu terenul 51087 din stratul permanent!
50952	Avertizare	Receptia 2325671: Imobilul TR-586-35 se suprapune cu terenul 50952 din stratul permanent!
51303	Avertizare	Receptia 2325671: Imobilul TR-586-35 se suprapune cu terenul 51303 din stratul permanent!
51371	Avertizare	Receptia 2325671: Imobilul TR-586-35 se suprapune cu terenul 51371 din stratul permanent!
51072	Avertizare	Receptia 2325671: Imobilul TR-586-35 se suprapune cu terenul 51072 din stratul permanent!
50554	Avertizare	Receptia 2325671: Imobilul TR-586-35 se suprapune cu terenul 50554 din stratul permanent!
51420	Avertizare	Receptia 2325671: Imobilul TR-586-35 se suprapune cu terenul 51420 din stratul permanent!
50941	Avertizare	Receptia 2325671: Imobilul TR-586-35 se suprapune cu terenul 50941 din stratul permanent!
-	Avertizare	Receptia 2325671: Imobilul TR-586-35 se suprapune cu terenul 51565 din stratul permanent!
51361	Avertizare	Receptia 2325671: Imobilul TR-586-35 se suprapune cu terenul 51361 din stratul permanent!
-	Avertizare	Receptia 2325671: Imobilul TR-586-35 se suprapune cu terenul 51564 din stratul permanent!
51418	Avertizare	Receptia 2325671: Imobilul TR-586-35 se suprapune cu terenul 51418 din stratul permanent!
50342	Avertizare	Receptia 2325671: Imobilul TR-586-35 se suprapune cu terenul 50342 din stratul permanent!
51421	Avertizare	Receptia 2325671: Imobilul TR-586-35 se suprapune cu terenul 51421 din stratul permanent!
50402	Avertizare	Receptia 2325671: Imobilul TR-586-35 se suprapune cu terenul 50402 din stratul permanent!
50833	Avertizare	Receptia 2325671: Imobilul TR-586-35 se suprapune cu terenul 50833 din stratul permanent!
50837	Avertizare	Receptia 2325671: Imobilul TR-586-35 se suprapune cu terenul 50837 din stratul permanent!
50195	Avertizare	Receptia 2325671: Imobilul TR-586-35 se suprapune cu terenul 50195 din stratul permanent!
50199	Avertizare	Receptia 2325671: Imobilul TR-586-35 se suprapune cu terenul 50199 din stratul permanent!
51365	Avertizare	Receptia 2325671: Imobilul TR-586-35 se suprapune cu terenul 51365 din stratul permanent!
50389	Avertizare	Receptia 2325671: Imobilul TR-586-35 se suprapune cu terenul 50389 din stratul permanent!
50391	Avertizare	Receptia 2325671: Imobilul TR-586-35 se suprapune cu terenul 50391 din stratul permanent!
51423	Avertizare	Receptia 2325671: Imobilul TR-586-35 se suprapune cu terenul 51423 din stratul permanent!
50390	Avertizare	Receptia 2325671: Imobilul TR-586-35 se suprapune cu terenul 50390 din stratul permanent!
50367	Avertizare	Receptia 2325671: Imobilul TR-586-35 se suprapune cu terenul 50367 din stratul permanent!
50288	Avertizare	Receptia 2325671: Imobilul TR-586-35 se suprapune cu terenul 50288 din stratul permanent!
50198	Avertizare	Receptia 2325671: Imobilul TR-586-35 se suprapune cu terenul 50198 din stratul permanent!
50373	Avertizare	Receptia 2325671: Imobilul TR-586-35 se suprapune cu terenul 50373 din stratul permanent!
50831	Avertizare	Receptia 2325671: Imobilul TR-586-35 se suprapune cu terenul 50831 din stratul permanent!

Identificator	Tip eroare	Mesaj suprapunere
51426	Avertizare	Receptia 2325671: Imobilul TR-586-35 se suprapune cu terenul 51426 din stratul permanent!
50308	Avertizare	Receptia 2325671: Imobilul TR-586-35 se suprapune cu terenul 50308 din stratul permanent!
50665	Avertizare	Receptia 2325671: Imobilul TR-586-35 se suprapune cu terenul 50665 din stratul permanent!
51159	Avertizare	Receptia 2325671: Imobilul TR-586-35 se suprapune cu terenul 51159 din stratul permanent!
50368	Avertizare	Receptia 2325671: Imobilul TR-586-35 se suprapune cu terenul 50368 din stratul permanent!
50913	Avertizare	Receptia 2325671: Imobilul TR-586-35 se suprapune cu terenul 50913 din stratul permanent!
50914	Avertizare	Receptia 2325671: Imobilul TR-586-35 se suprapune cu terenul 50914 din stratul permanent!
50918	Avertizare	Receptia 2325671: Imobilul TR-586-35 se suprapune cu terenul 50918 din stratul permanent!
51135	Avertizare	Receptia 2325671: Imobilul TR-586-35 se suprapune cu terenul 51135 din stratul permanent!
50382	Avertizare	Receptia 2325671: Imobilul TR-586-35 se suprapune cu terenul 50382 din stratul permanent!
50413	Avertizare	Receptia 2325671: Imobilul TR-586-35 se suprapune cu terenul 50413 din stratul permanent!
50409	Avertizare	Receptia 2325671: Imobilul TR-586-35 se suprapune cu terenul 50409 din stratul permanent!
51304	Avertizare	Receptia 2325671: Imobilul TR-586-35 se suprapune cu terenul 51304 din stratul permanent!
50141	Avertizare	Receptia 2325671: Imobilul TR-586-25 se suprapune cu terenul 50141 din stratul permanent!
50664	Avertizare	Receptia 2325671: Imobilul TR-586-25 se suprapune cu terenul 50664 din stratul permanent!
50595	Avertizare	Receptia 2325671: Imobilul TR-586-25 se suprapune cu terenul 50595 din stratul permanent!
50090	Avertizare	Receptia 2325671: Imobilul TR-586-25 se suprapune cu terenul 50090 din stratul permanent!
50701	Avertizare	Receptia 2325671: Imobilul TR-586-25 se suprapune cu terenul 50701 din stratul permanent!
51171	Avertizare	Receptia 2325671: Imobilul TR-586-25 se suprapune cu terenul 51171 din stratul permanent!
51184	Avertizare	Receptia 2325671: Imobilul TR-586-25 se suprapune cu terenul 51184 din stratul permanent!
50208	Avertizare	Receptia 2325671: Imobilul TR-586-25 se suprapune cu terenul 50208 din stratul permanent!
50287	Avertizare	Receptia 2325671: Imobilul TR-586-25 se suprapune cu terenul 50287 din stratul permanent!
51046	Avertizare	Receptia 2325671: Imobilul TR-586-25 se suprapune cu terenul 51046 din stratul permanent!
50279	Avertizare	Receptia 2325671: Imobilul TR-586-25 se suprapune cu terenul 50279 din stratul permanent!
51468	Avertizare	Receptia 2325671: Imobilul TR-586-25 se suprapune cu terenul 51468 din stratul permanent!
51283	Avertizare	Receptia 2325671: Imobilul TR-586-25 se suprapune cu terenul 51283 din stratul permanent!
51449	Avertizare	Receptia 2325671: Imobilul TR-586-25 se suprapune cu terenul 51449 din stratul permanent!
51447	Avertizare	Receptia 2325671: Imobilul TR-586-25 se suprapune cu terenul 51447 din stratul permanent!
50223	Avertizare	Receptia 2325671: Imobilul TR-586-25 se suprapune cu terenul 50223 din stratul permanent!
51384	Avertizare	Receptia 2325671: Imobilul TR-586-25 se suprapune cu terenul 51384 din stratul permanent!
50576	Avertizare	Receptia 2325671: Imobilul TR-586-25 se suprapune cu terenul 50576 din stratul permanent!
50240	Avertizare	Receptia 2325671: Imobilul TR-586-25 se suprapune cu terenul 50240 din stratul permanent!
50128	Avertizare	Receptia 2325671: Imobilul TR-586-25 se suprapune cu terenul 50128 din stratul permanent!
50989	Avertizare	Receptia 2325671: Imobilul TR-586-25 se suprapune cu terenul 50989 din stratul permanent!
51375	Avertizare	Receptia 2325671: Imobilul TR-586-25 se suprapune cu terenul 51375 din stratul permanent!
51438	Avertizare	Receptia 2325671: Imobilul TR-586-25 se suprapune cu terenul 51438 din stratul permanent!
50988	Avertizare	Receptia 2325671: Imobilul TR-586-25 se suprapune cu terenul 50988 din stratul permanent!
50191	Avertizare	Receptia 2325671: Imobilul TR-586-25 se suprapune cu terenul 50191 din stratul permanent!

Identificator	Tip eroare	Mesaj suprapunere
50217	Avertizare	Receptia 2325671: Imobilul TR-586-25 se suprapune cu terenul 50217 din stratul permanent!
50216	Avertizare	Receptia 2325671: Imobilul TR-586-25 se suprapune cu terenul 50216 din stratul permanent!
50929	Avertizare	Receptia 2325671: Imobilul TR-586-25 se suprapune cu terenul 50929 din stratul permanent!
51157	Avertizare	Receptia 2325671: Imobilul TR-586-25 se suprapune cu terenul 51157 din stratul permanent!
51441	Avertizare	Receptia 2325671: Imobilul TR-586-25 se suprapune cu terenul 51441 din stratul permanent!
51440	Avertizare	Receptia 2325671: Imobilul TR-586-25 se suprapune cu terenul 51440 din stratul permanent!
51284	Avertizare	Receptia 2325671: Imobilul TR-586-25 se suprapune cu terenul 51284 din stratul permanent!
50241	Avertizare	Receptia 2325671: Imobilul TR-586-25 se suprapune cu terenul 50241 din stratul permanent!
50239	Avertizare	Receptia 2325671: Imobilul TR-586-25 se suprapune cu terenul 50239 din stratul permanent!
50127	Avertizare	Receptia 2325671: Imobilul TR-586-25 se suprapune cu terenul 50127 din stratul permanent!
50708	Avertizare	Receptia 2325671: Imobilul TR-586-25 se suprapune cu terenul 50708 din stratul permanent!
50605	Avertizare	Receptia 2325671: Imobilul TR-586-25 se suprapune cu terenul 50605 din stratul permanent!
50134	Avertizare	Receptia 2325671: Imobilul TR-586-25 se suprapune cu terenul 50134 din stratul permanent!
50875	Avertizare	Receptia 2325671: Imobilul TR-586-25 se suprapune cu terenul 50875 din stratul permanent!
50598	Avertizare	Receptia 2325671: Imobilul TR-586-25 se suprapune cu terenul 50598 din stratul permanent!
50874	Avertizare	Receptia 2325671: Imobilul TR-586-25 se suprapune cu terenul 50874 din stratul permanent!
51513	Avertizare	Receptia 2325671: Imobilul TR-586-25 se suprapune cu terenul 51513 din stratul permanent!
51514	Avertizare	Receptia 2325671: Imobilul TR-586-25 se suprapune cu terenul 51514 din stratul permanent!
50863	Avertizare	Receptia 2325671: Imobilul TR-586-35 se suprapune cu terenul 50863 din stratul permanent!
50410	Avertizare	Receptia 2325671: Imobilul TR-586-35 se suprapune cu terenul 50410 din stratul permanent!
50440	Avertizare	Receptia 2325671: Imobilul TR-586-35 se suprapune cu terenul 50440 din stratul permanent!
51446	Avertizare	Receptia 2325671: Imobilul TR-586-35 se suprapune cu terenul 51446 din stratul permanent!
51394	Avertizare	Receptia 2325671: Imobilul TR-586-35 se suprapune cu terenul 51394 din stratul permanent!
50314	Avertizare	Receptia 2325671: Imobilul TR-586-35 se suprapune cu terenul 50314 din stratul permanent!
51160	Avertizare	Receptia 2325671: Imobilul TR-586-35 se suprapune cu terenul 51160 din stratul permanent!
51442	Avertizare	Receptia 2325671: Imobilul TR-586-35 se suprapune cu terenul 51442 din stratul permanent!
51162	Avertizare	Receptia 2325671: Imobilul TR-586-35 se suprapune cu terenul 51162 din stratul permanent!
51347	Avertizare	Receptia 2325671: Imobilul TR-586-35 se suprapune cu terenul 51347 din stratul permanent!
51443	Avertizare	Receptia 2325671: Imobilul TR-586-35 se suprapune cu terenul 51443 din stratul permanent!
50909	Avertizare	Receptia 2325671: Imobilul TR-586-35 se suprapune cu terenul 50909 din stratul permanent!
50911	Avertizare	Receptia 2325671: Imobilul TR-586-35 se suprapune cu terenul 50911 din stratul permanent!
51129	Avertizare	Receptia 2325671: Imobilul TR-586-35 se suprapune cu terenul 51129 din stratul permanent!
51498	Avertizare	Receptia 2325671: Imobilul TR-586-35 se suprapune cu terenul 51498 din stratul permanent!
50196	Avertizare	Receptia 2325671: Imobilul TR-586-35 se suprapune cu terenul 50196 din stratul permanent!
50668	Avertizare	Receptia 2325671: Imobilul TR-586-35 se suprapune cu terenul 50668 din stratul permanent!
50728	Avertizare	Receptia 2325671: Imobilul TR-586-35 se suprapune cu terenul 50728 din stratul permanent!
51161	Avertizare	Receptia 2325671: Imobilul TR-586-35 se suprapune cu terenul 51161 din stratul permanent!
50894	Avertizare	Receptia 2325671: Imobilul TR-586-35 se suprapune cu terenul 50894 din stratul permanent!

Identificator	Tip eroare	Mesaj suprapunere
51130	Avertizare	Receptia 2325671: Imobilul TR-586-35 se suprapune cu terenul 51130 din stratul permanent!
51427	Avertizare	Receptia 2325671: Imobilul TR-586-35 se suprapune cu terenul 51427 din stratul permanent!
51428	Avertizare	Receptia 2325671: Imobilul TR-586-35 se suprapune cu terenul 51428 din stratul permanent!
51163	Avertizare	Receptia 2325671: Imobilul TR-586-35 se suprapune cu terenul 51163 din stratul permanent!
51352	Avertizare	Receptia 2325671: Imobilul TR-586-35 se suprapune cu terenul 51352 din stratul permanent!
51257	Avertizare	Receptia 2325671: Imobilul TR-586-35 se suprapune cu terenul 51257 din stratul permanent!
51305	Avertizare	Receptia 2325671: Imobilul TR-586-35 se suprapune cu terenul 51305 din stratul permanent!
51307	Avertizare	Receptia 2325671: Imobilul TR-586-35 se suprapune cu terenul 51307 din stratul permanent!
-	Avertizare	Receptia 2325671: Imobilul TR-586-35 se suprapune cu terenul 51562 din stratul permanent!
51357	Avertizare	Receptia 2325671: Imobilul TR-586-35 se suprapune cu terenul 51357 din stratul permanent!
-	Avertizare	Receptia 2325671: Imobilul TR-586-35 se suprapune cu terenul 51563 din stratul permanent!
51419	Avertizare	Receptia 2325671: Imobilul TR-586-35 se suprapune cu terenul 51419 din stratul permanent!
51568	Avertizare	Receptia 2325671: Imobilul TR-586-35 se suprapune cu terenul 51568 din stratul permanent!
51569	Avertizare	Receptia 2325671: Imobilul TR-586-35 se suprapune cu terenul 51569 din stratul permanent!
51570	Avertizare	Receptia 2325671: Imobilul TR-586-35 se suprapune cu terenul 51570 din stratul permanent!
50212	Avertizare	Receptia 2325671: Imobilul TR-586-35 se suprapune cu terenul 50212 din stratul permanent!
50958	Avertizare	Receptia 2325671: Imobilul TR-586-35 se suprapune cu terenul 50958 din stratul permanent!
51288	Avertizare	Receptia 2325671: Imobilul TR-586-35 se suprapune cu terenul 51288 din stratul permanent!
50179	Avertizare	Receptia 2325671: Imobilul TR-586-35 se suprapune cu terenul 50179 din stratul permanent!
50178	Avertizare	Receptia 2325671: Imobilul TR-586-35 se suprapune cu terenul 50178 din stratul permanent!
50350	Avertizare	Receptia 2325671: Imobilul TR-586-35 se suprapune cu terenul 50350 din stratul permanent!
51066	Avertizare	Receptia 2325671: Imobilul TR-586-25 se suprapune cu terenul 51066 din stratul permanent!
51529	Avertizare	Receptia 2325671: Imobilul TR-586-25 se suprapune cu terenul 51529 din stratul permanent!
51528	Avertizare	Receptia 2325671: Imobilul TR-586-25 se suprapune cu terenul 51528 din stratul permanent!
50337	Avertizare	Receptia 2325671: Imobilul TR-586-25 se suprapune cu terenul 50337 din stratul permanent!
51073	Avertizare	Receptia 2325671: Imobilul TR-586-25 se suprapune cu terenul 51073 din stratul permanent!
50705	Avertizare	Receptia 2325671: Imobilul TR-586-25 se suprapune cu terenul 50705 din stratul permanent!
50445	Avertizare	Receptia 2325671: Imobilul TR-586-25 se suprapune cu terenul 50445 din stratul permanent!
50237	Avertizare	Receptia 2325671: Imobilul TR-586-25 se suprapune cu terenul 50237 din stratul permanent!
50447	Avertizare	Receptia 2325671: Imobilul TR-586-25 se suprapune cu terenul 50447 din stratul permanent!
50776	Avertizare	Receptia 2325671: Imobilul TR-586-25 se suprapune cu terenul 50776 din stratul permanent!
51076	Avertizare	Receptia 2325671: Imobilul TR-586-25 se suprapune cu terenul 51076 din stratul permanent!
51571	Avertizare	Receptia 2325671: Imobilul TR-586-25 se suprapune cu terenul 51571 din stratul permanent!
50092	Avertizare	Receptia 2325671: Imobilul TR-586-25 se suprapune cu terenul 50092 din stratul permanent!
50683	Avertizare	Receptia 2325671: Imobilul TR-586-25 se suprapune cu terenul 50683 din stratul permanent!
50087	Avertizare	Receptia 2325671: Imobilul TR-586-25 se suprapune cu terenul 50087 din stratul permanent!
51573	Avertizare	Receptia 2325671: Imobilul TR-586-25 se suprapune cu terenul 51573 din stratul permanent!
50091	Avertizare	Receptia 2325671: Imobilul TR-586-25 se suprapune cu terenul 50091 din stratul permanent!

Identificator	Tip eroare	Mesaj suprapunere
51592	Avertizare	Receptia 2325671: Imobilul TR-586-35 se suprapune cu terenul 51592 din stratul permanent!
50357	Avertizare	Receptia 2325671: Imobilul TR-586-35 se suprapune cu terenul 50357 din stratul permanent!
51617	Avertizare	Receptia 2325671: Imobilul TR-586-35 se suprapune cu terenul 51617 din stratul permanent!
50508	Avertizare	Receptia 2325671: Imobilul TR-586-35 se suprapune cu terenul 50508 din stratul permanent!
51620	Avertizare	Receptia 2325671: Imobilul TR-586-35 se suprapune cu terenul 51620 din stratul permanent!
50236	Avertizare	Receptia 2325671: Imobilul TR-586-35 se suprapune cu terenul 50236 din stratul permanent!
50234	Avertizare	Receptia 2325671: Imobilul TR-586-35 se suprapune cu terenul 50234 din stratul permanent!
51491	Avertizare	Receptia 2325671: Imobilul TR-586-35 se suprapune cu terenul 51491 din stratul permanent!
50013	Avertizare	Receptia 2325671: Imobilul TR-586-35 se suprapune cu terenul 50013 din stratul permanent!
51372	Avertizare	Receptia 2325671: Imobilul TR-586-35 se suprapune cu terenul 51372 din stratul permanent!
50150	Avertizare	Receptia 2325671: Imobilul TR-586-35 se suprapune cu terenul 50150 din stratul permanent!
51373	Avertizare	Receptia 2325671: Imobilul TR-586-35 se suprapune cu terenul 51373 din stratul permanent!
50233	Avertizare	Receptia 2325671: Imobilul TR-586-35 se suprapune cu terenul 50233 din stratul permanent!
51346	Avertizare	Receptia 2325671: Imobilul TR-586-35 se suprapune cu terenul 51346 din stratul permanent!
50298	Avertizare	Receptia 2325671: Imobilul TR-586-35 se suprapune cu terenul 50298 din stratul permanent!
50766	Avertizare	Receptia 2325671: Imobilul TR-586-35 se suprapune cu terenul 50766 din stratul permanent!
51416	Avertizare	Receptia 2325671: Imobilul TR-586-35 se suprapune cu terenul 51416 din stratul permanent!
50787	Avertizare	Receptia 2325671: Imobilul TR-586-35 se suprapune cu terenul 50787 din stratul permanent!
51417	Avertizare	Receptia 2325671: Imobilul TR-586-35 se suprapune cu terenul 51417 din stratul permanent!
51269	Avertizare	Receptia 2325671: Imobilul TR-586-35 se suprapune cu terenul 51269 din stratul permanent!
51256	Avertizare	Receptia 2325671: Imobilul TR-586-35 se suprapune cu terenul 51256 din stratul permanent!
50819	Avertizare	Receptia 2325671: Imobilul TR-586-35 se suprapune cu terenul 50819 din stratul permanent!
51132	Avertizare	Receptia 2325671: Imobilul TR-586-35 se suprapune cu terenul 51132 din stratul permanent!
50818	Avertizare	Receptia 2325671: Imobilul TR-586-35 se suprapune cu terenul 50818 din stratul permanent!
50255	Avertizare	Receptia 2325671: Imobilul TR-586-35 se suprapune cu terenul 50255 din stratul permanent!
50898	Avertizare	Receptia 2325671: Imobilul TR-586-35 se suprapune cu terenul 50898 din stratul permanent!
50897	Avertizare	Receptia 2325671: Imobilul TR-586-35 se suprapune cu terenul 50897 din stratul permanent!
50019	Avertizare	Receptia 2325671: Imobilul TR-586-35 se suprapune cu terenul 50019 din stratul permanent!
50574	Avertizare	Receptia 2325671: Imobilul TR-586-35 se suprapune cu terenul 50574 din stratul permanent!
51492	Avertizare	Receptia 2325671: Imobilul TR-586-35 se suprapune cu terenul 51492 din stratul permanent!
51490	Avertizare	Receptia 2325671: Imobilul TR-586-35 se suprapune cu terenul 51490 din stratul permanent!
50726	Avertizare	Receptia 2325671: Imobilul TR-586-35 se suprapune cu terenul 50726 din stratul permanent!
50729	Avertizare	Receptia 2325671: Imobilul TR-586-35 se suprapune cu terenul 50729 din stratul permanent!
50177	Avertizare	Receptia 2325671: Imobilul TR-586-35 se suprapune cu terenul 50177 din stratul permanent!
50872	Avertizare	Receptia 2325671: Imobilul TR-586-35 se suprapune cu terenul 50872 din stratul permanent!
51402	Avertizare	Receptia 2325671: Imobilul TR-586-35 se suprapune cu terenul 51402 din stratul permanent!
51399	Avertizare	Receptia 2325671: Imobilul TR-586-35 se suprapune cu terenul 51399 din stratul permanent!
51387	Avertizare	Receptia 2325671: Imobilul TR-586-35 se suprapune cu terenul 51387 din stratul permanent!

Identificator	Tip eroare	Mesaj suprapunere
51610	Avertizare	Receptia 2325671: Imobilul TR-586-35 se suprapune cu terenul 51610 din stratul permanent!
50713	Avertizare	Receptia 2325671: Imobilul TR-586-35 se suprapune cu terenul 50713 din stratul permanent!
51062	Avertizare	Receptia 2325671: Imobilul TR-586-25 se suprapune cu terenul 51062 din stratul permanent!
50682	Avertizare	Receptia 2325671: Imobilul TR-586-25 se suprapune cu terenul 50682 din stratul permanent!
50088	Avertizare	Receptia 2325671: Imobilul TR-586-25 se suprapune cu terenul 50088 din stratul permanent!
51063	Avertizare	Receptia 2325671: Imobilul TR-586-25 se suprapune cu terenul 51063 din stratul permanent!
51350	Avertizare	Receptia 2325671: Imobilul TR-586-25 se suprapune cu terenul 51350 din stratul permanent!
50945	Avertizare	Receptia 2325671: Imobilul TR-586-25 se suprapune cu terenul 50945 din stratul permanent!
51150	Avertizare	Receptia 2325671: Imobilul TR-586-25 se suprapune cu terenul 51150 din stratul permanent!
50341	Avertizare	Receptia 2325671: Imobilul TR-586-25 se suprapune cu terenul 50341 din stratul permanent!
50904	Avertizare	Receptia 2325671: Imobilul TR-586-25 se suprapune cu terenul 50904 din stratul permanent!
50146	Avertizare	Receptia 2325671: Imobilul TR-586-25 se suprapune cu terenul 50146 din stratul permanent!
50714	Avertizare	Receptia 2325671: Imobilul TR-586-25 se suprapune cu terenul 50714 din stratul permanent!
50083	Avertizare	Receptia 2325671: Imobilul TR-586-25 se suprapune cu terenul 50083 din stratul permanent!
50442	Avertizare	Receptia 2325671: Imobilul TR-586-25 se suprapune cu terenul 50442 din stratul permanent!
50955	Avertizare	Receptia 2325671: Imobilul TR-586-25 se suprapune cu terenul 50955 din stratul permanent!
50099	Avertizare	Receptia 2325671: Imobilul TR-586-25 se suprapune cu terenul 50099 din stratul permanent!
50949	Avertizare	Receptia 2325671: Imobilul TR-586-25 se suprapune cu terenul 50949 din stratul permanent!
50948	Avertizare	Receptia 2325671: Imobilul TR-586-25 se suprapune cu terenul 50948 din stratul permanent!
50292	Avertizare	Receptia 2325671: Imobilul TR-586-25 se suprapune cu terenul 50292 din stratul permanent!
50126	Avertizare	Receptia 2325671: Imobilul TR-586-25 se suprapune cu terenul 50126 din stratul permanent!
50525	Avertizare	Receptia 2325671: Imobilul TR-586-25 se suprapune cu terenul 50525 din stratul permanent!
50081	Avertizare	Receptia 2325671: Imobilul TR-586-25 se suprapune cu terenul 50081 din stratul permanent!
50511	Avertizare	Receptia 2325671: Imobilul TR-586-25 se suprapune cu terenul 50511 din stratul permanent!
50285	Avertizare	Receptia 2325671: Imobilul TR-586-25 se suprapune cu terenul 50285 din stratul permanent!
51167	Avertizare	Receptia 2325671: Imobilul TR-586-25 se suprapune cu terenul 51167 din stratul permanent!
50227	Avertizare	Receptia 2325671: Imobilul TR-586-25 se suprapune cu terenul 50227 din stratul permanent!
50477	Avertizare	Receptia 2325671: Imobilul TR-586-25 se suprapune cu terenul 50477 din stratul permanent!
50306	Avertizare	Receptia 2325671: Imobilul TR-586-25 se suprapune cu terenul 50306 din stratul permanent!
50592	Avertizare	Receptia 2325671: Imobilul TR-586-25 se suprapune cu terenul 50592 din stratul permanent!
50593	Avertizare	Receptia 2325671: Imobilul TR-586-25 se suprapune cu terenul 50593 din stratul permanent!
51561	Avertizare	Receptia 2325671: Imobilul TR-586-25 se suprapune cu terenul 51561 din stratul permanent!
51074	Avertizare	Receptia 2325671: Imobilul TR-586-25 se suprapune cu terenul 51074 din stratul permanent!
51068	Avertizare	Receptia 2325671: Imobilul TR-586-25 se suprapune cu terenul 51068 din stratul permanent!
51067	Avertizare	Receptia 2325671: Imobilul TR-586-25 se suprapune cu terenul 51067 din stratul permanent!
50881	Avertizare	Receptia 2325671: Imobilul TR-586-25 se suprapune cu terenul 50881 din stratul permanent!
50812	Avertizare	Receptia 2325671: Imobilul TR-586-25 se suprapune cu terenul 50812 din stratul permanent!
51400	Avertizare	Receptia 2325671: Imobilul TR-586-35 se suprapune cu terenul 51400 din stratul permanent!

Identificator	Tip eroare	Mesaj suprapunere
51128	Avertizare	Receptia 2325671: Imobilul TR-586-35 se suprapune cu terenul 51128 din stratul permanent!
50278	Avertizare	Receptia 2325671: Imobilul TR-586-35 se suprapune cu terenul 50278 din stratul permanent!
51203	Avertizare	Receptia 2325671: Imobilul TR-586-35 se suprapune cu terenul 51203 din stratul permanent!
51242	Avertizare	Receptia 2325671: Imobilul TR-586-35 se suprapune cu terenul 51242 din stratul permanent!
50112	Avertizare	Receptia 2325671: Imobilul TR-586-35 se suprapune cu terenul 50112 din stratul permanent!
51127	Avertizare	Receptia 2325671: Imobilul TR-586-35 se suprapune cu terenul 51127 din stratul permanent!
51306	Avertizare	Receptia 2325671: Imobilul TR-586-35 se suprapune cu terenul 51306 din stratul permanent!
51401	Avertizare	Receptia 2325671: Imobilul TR-586-35 se suprapune cu terenul 51401 din stratul permanent!
51108	Avertizare	Receptia 2325671: Imobilul TR-586-35 se suprapune cu terenul 51108 din stratul permanent!
51109	Avertizare	Receptia 2325671: Imobilul TR-586-35 se suprapune cu terenul 51109 din stratul permanent!
51124	Avertizare	Receptia 2325671: Imobilul TR-586-35 se suprapune cu terenul 51124 din stratul permanent!
51084	Avertizare	Receptia 2325671: Imobilul TR-586-35 se suprapune cu terenul 51084 din stratul permanent!
50004	Avertizare	Receptia 2325671: Imobilul TR-586-35 se suprapune cu terenul 50004 din stratul permanent!
50117	Avertizare	Receptia 2325671: Imobilul TR-586-35 se suprapune cu terenul 50117 din stratul permanent!
50432	Avertizare	Receptia 2325671: Imobilul TR-586-35 se suprapune cu terenul 50432 din stratul permanent!
50572	Avertizare	Receptia 2325671: Imobilul TR-586-35 se suprapune cu terenul 50572 din stratul permanent!
50600	Avertizare	Receptia 2325671: Imobilul TR-586-35 se suprapune cu terenul 50600 din stratul permanent!
51393	Avertizare	Receptia 2325671: Imobilul TR-586-35 se suprapune cu terenul 51393 din stratul permanent!
50984	Avertizare	Receptia 2325671: Imobilul TR-586-35 se suprapune cu terenul 50984 din stratul permanent!
51215	Avertizare	Receptia 2325671: Imobilul TR-586-35 se suprapune cu terenul 51215 din stratul permanent!
51611	Avertizare	Receptia 2325671: Imobilul TR-586-35 se suprapune cu terenul 51611 din stratul permanent!
50638	Avertizare	Receptia 2325671: Imobilul TR-586-35 se suprapune cu terenul 50638 din stratul permanent!
51545	Avertizare	Receptia 2325671: Imobilul TR-586-35 se suprapune cu terenul 51545 din stratul permanent!
50852	Avertizare	Receptia 2325671: Imobilul TR-586-35 se suprapune cu terenul 50852 din stratul permanent!
50002	Avertizare	Receptia 2325671: Imobilul TR-586-35 se suprapune cu terenul 50002 din stratul permanent!
51278	Avertizare	Receptia 2325671: Imobilul TR-586-35 se suprapune cu terenul 51278 din stratul permanent!
50003	Avertizare	Receptia 2325671: Imobilul TR-586-35 se suprapune cu terenul 50003 din stratul permanent!
51386	Avertizare	Receptia 2325671: Imobilul TR-586-35 se suprapune cu terenul 51386 din stratul permanent!
51398	Avertizare	Receptia 2325671: Imobilul TR-586-35 se suprapune cu terenul 51398 din stratul permanent!
50851	Avertizare	Receptia 2325671: Imobilul TR-586-35 se suprapune cu terenul 50851 din stratul permanent!
51619	Avertizare	Receptia 2325671: Imobilul TR-586-35 se suprapune cu terenul 51619 din stratul permanent!
51618	Avertizare	Receptia 2325671: Imobilul TR-586-35 se suprapune cu terenul 51618 din stratul permanent!
51541	Avertizare	Receptia 2325671: Imobilul TR-586-35 se suprapune cu terenul 51541 din stratul permanent!
51604	Avertizare	Receptia 2325671: Imobilul TR-586-35 se suprapune cu terenul 51604 din stratul permanent!
50175	Avertizare	Receptia 2325671: Imobilul TR-586-35 se suprapune cu terenul 50175 din stratul permanent!
50318	Avertizare	Receptia 2325671: Imobilul TR-586-35 se suprapune cu terenul 50318 din stratul permanent!
51544	Avertizare	Receptia 2325671: Imobilul TR-586-35 se suprapune cu terenul 51544 din stratul permanent!
51392	Avertizare	Receptia 2325671: Imobilul TR-586-35 se suprapune cu terenul 51392 din stratul permanent!

Identificator	Tip eroare	Mesaj suprapunere
50069	Avertizare	Receptia 2325671: Imobilul TR-586-35 se suprapune cu terenul 50069 din stratul permanent!
50068	Avertizare	Receptia 2325671: Imobilul TR-586-35 se suprapune cu terenul 50068 din stratul permanent!
50326	Avertizare	Receptia 2325671: Imobilul TR-586-35 se suprapune cu terenul 50326 din stratul permanent!
51390	Avertizare	Receptia 2325671: Imobilul TR-586-35 se suprapune cu terenul 51390 din stratul permanent!
51058	Avertizare	Receptia 2325671: Imobilul TR-586-25 se suprapune cu terenul 51058 din stratul permanent!
50882	Avertizare	Receptia 2325671: Imobilul TR-586-25 se suprapune cu terenul 50882 din stratul permanent!
51518	Avertizare	Receptia 2325671: Imobilul TR-586-25 se suprapune cu terenul 51518 din stratul permanent!
51519	Avertizare	Receptia 2325671: Imobilul TR-586-25 se suprapune cu terenul 51519 din stratul permanent!
50870	Avertizare	Receptia 2325671: Imobilul TR-586-25 se suprapune cu terenul 50870 din stratul permanent!
51052	Avertizare	Receptia 2325671: Imobilul TR-586-25 se suprapune cu terenul 51052 din stratul permanent!
50434	Avertizare	Receptia 2325671: Imobilul TR-586-25 se suprapune cu terenul 50434 din stratul permanent!
51099	Avertizare	Receptia 2325671: Imobilul TR-586-25 se suprapune cu terenul 51099 din stratul permanent!
51221	Avertizare	Receptia 2325671: Imobilul TR-586-25 se suprapune cu terenul 51221 din stratul permanent!
51176	Avertizare	Receptia 2325671: Imobilul TR-586-25 se suprapune cu terenul 51176 din stratul permanent!
50770	Avertizare	Receptia 2325671: Imobilul TR-586-25 se suprapune cu terenul 50770 din stratul permanent!
50608	Avertizare	Receptia 2325671: Imobilul TR-586-25 se suprapune cu terenul 50608 din stratul permanent!
50433	Avertizare	Receptia 2325671: Imobilul TR-586-25 se suprapune cu terenul 50433 din stratul permanent!
50435	Avertizare	Receptia 2325671: Imobilul TR-586-25 se suprapune cu terenul 50435 din stratul permanent!
51276	Avertizare	Receptia 2325671: Imobilul TR-586-25 se suprapune cu terenul 51276 din stratul permanent!
50215	Avertizare	Receptia 2325671: Imobilul TR-586-25 se suprapune cu terenul 50215 din stratul permanent!
50040	Avertizare	Receptia 2325671: Imobilul TR-586-25 se suprapune cu terenul 50040 din stratul permanent!
51174	Avertizare	Receptia 2325671: Imobilul TR-586-25 se suprapune cu terenul 51174 din stratul permanent!
50476	Avertizare	Receptia 2325671: Imobilul TR-586-25 se suprapune cu terenul 50476 din stratul permanent!
50978	Avertizare	Receptia 2325671: Imobilul TR-586-25 se suprapune cu terenul 50978 din stratul permanent!
51201	Avertizare	Receptia 2325671: Imobilul TR-586-25 se suprapune cu terenul 51201 din stratul permanent!
50582	Avertizare	Receptia 2325671: Imobilul TR-586-25 se suprapune cu terenul 50582 din stratul permanent!
51172	Avertizare	Receptia 2325671: Imobilul TR-586-25 se suprapune cu terenul 51172 din stratul permanent!
50039	Avertizare	Receptia 2325671: Imobilul TR-586-25 se suprapune cu terenul 50039 din stratul permanent!
50268	Avertizare	Receptia 2325671: Imobilul TR-586-25 se suprapune cu terenul 50268 din stratul permanent!
50340	Avertizare	Receptia 2325671: Imobilul TR-586-25 se suprapune cu terenul 50340 din stratul permanent!
51349	Avertizare	Receptia 2325671: Imobilul TR-586-25 se suprapune cu terenul 51349 din stratul permanent!
50956	Avertizare	Receptia 2325671: Imobilul TR-586-25 se suprapune cu terenul 50956 din stratul permanent!
51477	Avertizare	Receptia 2325671: Imobilul TR-586-25 se suprapune cu terenul 51477 din stratul permanent!
50933	Avertizare	Receptia 2325671: Imobilul TR-586-25 se suprapune cu terenul 50933 din stratul permanent!
51332	Avertizare	Receptia 2325671: Imobilul TR-586-25 se suprapune cu terenul 51332 din stratul permanent!
50607	Avertizare	Receptia 2325671: Imobilul TR-586-25 se suprapune cu terenul 50607 din stratul permanent!
50973	Avertizare	Receptia 2325671: Imobilul TR-586-25 se suprapune cu terenul 50973 din stratul permanent!
50456	Avertizare	Receptia 2325671: Imobilul TR-586-25 se suprapune cu terenul 50456 din stratul permanent!

Identificator	Tip eroare	Mesaj suprapunere
51493	Avertizare	Receptia 2325671: Imobilul TR-586-25 se suprapune cu terenul 51493 din stratul permanent!
50972	Avertizare	Receptia 2325671: Imobilul TR-586-25 se suprapune cu terenul 50972 din stratul permanent!
50114	Avertizare	Receptia 2325671: Imobilul TR-586-25 se suprapune cu terenul 50114 din stratul permanent!
50971	Avertizare	Receptia 2325671: Imobilul TR-586-25 se suprapune cu terenul 50971 din stratul permanent!
50006	Avertizare	Receptia 2325671: Imobilul TR-586-35 se suprapune cu terenul 50006 din stratul permanent!
51391	Avertizare	Receptia 2325671: Imobilul TR-586-35 se suprapune cu terenul 51391 din stratul permanent!
51043	Avertizare	Receptia 2325671: Imobilul TR-586-35 se suprapune cu terenul 51043 din stratul permanent!
50007	Avertizare	Receptia 2325671: Imobilul TR-586-35 se suprapune cu terenul 50007 din stratul permanent!
50050	Avertizare	Receptia 2325671: Imobilul TR-586-35 se suprapune cu terenul 50050 din stratul permanent!
50010	Avertizare	Receptia 2325671: Imobilul TR-586-35 se suprapune cu terenul 50010 din stratul permanent!
50631	Avertizare	Receptia 2325671: Imobilul TR-586-35 se suprapune cu terenul 50631 din stratul permanent!
50642	Avertizare	Receptia 2325671: Imobilul TR-586-35 se suprapune cu terenul 50642 din stratul permanent!
50712	Avertizare	Receptia 2325671: Imobilul TR-586-35 se suprapune cu terenul 50712 din stratul permanent!
50012	Avertizare	Receptia 2325671: Imobilul TR-586-35 se suprapune cu terenul 50012 din stratul permanent!
51027	Avertizare	Receptia 2325671: Imobilul TR-586-35 se suprapune cu terenul 51027 din stratul permanent!
51310	Avertizare	Receptia 2325671: Imobilul TR-586-35 se suprapune cu terenul 51310 din stratul permanent!
50011	Avertizare	Receptia 2325671: Imobilul TR-586-35 se suprapune cu terenul 50011 din stratul permanent!
50111	Avertizare	Receptia 2325671: Imobilul TR-586-35 se suprapune cu terenul 50111 din stratul permanent!
51328	Avertizare	Receptia 2325671: Imobilul TR-586-35 se suprapune cu terenul 51328 din stratul permanent!
51327	Avertizare	Receptia 2325671: Imobilul TR-586-35 se suprapune cu terenul 51327 din stratul permanent!
50569	Avertizare	Receptia 2325671: Imobilul TR-586-35 se suprapune cu terenul 50569 din stratul permanent!
50568	Avertizare	Receptia 2325671: Imobilul TR-586-35 se suprapune cu terenul 50568 din stratul permanent!
50567	Avertizare	Receptia 2325671: Imobilul TR-586-35 se suprapune cu terenul 50567 din stratul permanent!
50038	Avertizare	Receptia 2325671: Imobilul TR-586-35 se suprapune cu terenul 50038 din stratul permanent!
50307	Avertizare	Receptia 2325671: Imobilul TR-586-35 se suprapune cu terenul 50307 din stratul permanent!
50794	Avertizare	Receptia 2325671: Imobilul TR-586-35 se suprapune cu terenul 50794 din stratul permanent!
50793	Avertizare	Receptia 2325671: Imobilul TR-586-35 se suprapune cu terenul 50793 din stratul permanent!
50792	Avertizare	Receptia 2325671: Imobilul TR-586-35 se suprapune cu terenul 50792 din stratul permanent!
50791	Avertizare	Receptia 2325671: Imobilul TR-586-35 se suprapune cu terenul 50791 din stratul permanent!
50444	Avertizare	Receptia 2325671: Imobilul TR-586-35 se suprapune cu terenul 50444 din stratul permanent!
51409	Avertizare	Receptia 2325671: Imobilul TR-586-35 se suprapune cu terenul 51409 din stratul permanent!
51249	Avertizare	Receptia 2325671: Imobilul TR-586-35 se suprapune cu terenul 51249 din stratul permanent!
50889	Avertizare	Receptia 2325671: Imobilul TR-586-35 se suprapune cu terenul 50889 din stratul permanent!
50313	Avertizare	Receptia 2325671: Imobilul TR-586-35 se suprapune cu terenul 50313 din stratul permanent!
50276	Avertizare	Receptia 2325671: Imobilul TR-586-35 se suprapune cu terenul 50276 din stratul permanent!
50888	Avertizare	Receptia 2325671: Imobilul TR-586-35 se suprapune cu terenul 50888 din stratul permanent!
50176	Avertizare	Receptia 2325671: Imobilul TR-586-35 se suprapune cu terenul 50176 din stratul permanent!
50858	Avertizare	Receptia 2325671: Imobilul TR-586-35 se suprapune cu terenul 50858 din stratul permanent!

Identificator	Tip eroare	Mesaj suprapunere
50751	Avertizare	Receptia 2325671: Imobilul TR-586-35 se suprapune cu terenul 50751 din stratul permanent!
50697	Avertizare	Receptia 2325671: Imobilul TR-586-35 se suprapune cu terenul 50697 din stratul permanent!
50745	Avertizare	Receptia 2325671: Imobilul TR-586-35 se suprapune cu terenul 50745 din stratul permanent!
51566	Avertizare	Receptia 2325671: Imobilul TR-586-35 se suprapune cu terenul 51566 din stratul permanent!
51155	Avertizare	Receptia 2325671: Imobilul TR-586-35 se suprapune cu terenul 51155 din stratul permanent!
51338	Avertizare	Receptia 2325671: Imobilul TR-586-35 se suprapune cu terenul 51338 din stratul permanent!
50730	Avertizare	Receptia 2325671: Imobilul TR-586-35 se suprapune cu terenul 50730 din stratul permanent!
51121	Avertizare	Receptia 2325671: Imobilul TR-586-35 se suprapune cu terenul 51121 din stratul permanent!
51125	Avertizare	Receptia 2325671: Imobilul TR-586-35 se suprapune cu terenul 51125 din stratul permanent!
51558	Avertizare	Receptia 2325671: Imobilul TR-586-35 se suprapune cu terenul 51558 din stratul permanent!
50905	Avertizare	Receptia 2325671: Imobilul TR-586-25 se suprapune cu terenul 50905 din stratul permanent!
51271	Avertizare	Receptia 2325671: Imobilul TR-586-25 se suprapune cu terenul 51271 din stratul permanent!
50957	Avertizare	Receptia 2325671: Imobilul TR-586-25 se suprapune cu terenul 50957 din stratul permanent!
50912	Avertizare	Receptia 2325671: Imobilul TR-586-25 se suprapune cu terenul 50912 din stratul permanent!
51494	Avertizare	Receptia 2325671: Imobilul TR-586-25 se suprapune cu terenul 51494 din stratul permanent!
50293	Avertizare	Receptia 2325671: Imobilul TR-586-25 se suprapune cu terenul 50293 din stratul permanent!
50137	Avertizare	Receptia 2325671: Imobilul TR-586-25 se suprapune cu terenul 50137 din stratul permanent!
50139	Avertizare	Receptia 2325671: Imobilul TR-586-25 se suprapune cu terenul 50139 din stratul permanent!
50403	Avertizare	Receptia 2325671: Imobilul TR-586-25 se suprapune cu terenul 50403 din stratul permanent!
50218	Avertizare	Receptia 2325671: Imobilul TR-586-25 se suprapune cu terenul 50218 din stratul permanent!
50101	Avertizare	Receptia 2325671: Imobilul TR-586-25 se suprapune cu terenul 50101 din stratul permanent!
50076	Avertizare	Receptia 2325671: Imobilul TR-586-25 se suprapune cu terenul 50076 din stratul permanent!
50075	Avertizare	Receptia 2325671: Imobilul TR-586-25 se suprapune cu terenul 50075 din stratul permanent!
50086	Avertizare	Receptia 2325671: Imobilul TR-586-25 se suprapune cu terenul 50086 din stratul permanent!
50096	Avertizare	Receptia 2325671: Imobilul TR-586-25 se suprapune cu terenul 50096 din stratul permanent!
50291	Avertizare	Receptia 2325671: Imobilul TR-586-25 se suprapune cu terenul 50291 din stratul permanent!
50418	Avertizare	Receptia 2325671: Imobilul TR-586-25 se suprapune cu terenul 50418 din stratul permanent!
50427	Avertizare	Receptia 2325671: Imobilul TR-586-25 se suprapune cu terenul 50427 din stratul permanent!
50286	Avertizare	Receptia 2325671: Imobilul TR-586-25 se suprapune cu terenul 50286 din stratul permanent!
50420	Avertizare	Receptia 2325671: Imobilul TR-586-25 se suprapune cu terenul 50420 din stratul permanent!
51154	Avertizare	Receptia 2325671: Imobilul TR-586-25 se suprapune cu terenul 51154 din stratul permanent!
51650	Avertizare	Receptia 2325671: Imobilul TR-586-25 se suprapune cu terenul 51650 din stratul permanent!
51148	Avertizare	Receptia 2325671: Imobilul TR-586-25 se suprapune cu terenul 51148 din stratul permanent!
51036	Avertizare	Receptia 2325671: Imobilul TR-586-25 se suprapune cu terenul 51036 din stratul permanent!
51536	Avertizare	Receptia 2325671: Imobilul TR-586-25 se suprapune cu terenul 51536 din stratul permanent!
50426	Avertizare	Receptia 2325671: Imobilul TR-586-25 se suprapune cu terenul 50426 din stratul permanent!
50423	Avertizare	Receptia 2325671: Imobilul TR-586-25 se suprapune cu terenul 50423 din stratul permanent!
50417	Avertizare	Receptia 2325671: Imobilul TR-586-25 se suprapune cu terenul 50417 din stratul permanent!

Identificator	Tip eroare	Mesaj suprapunere
51152	Avertizare	Receptia 2325671: Imobilul TR-586-25 se suprapune cu terenul 51152 din stratul permanent!
51656	Avertizare	Receptia 2325671: Imobilul TR-586-25 se suprapune cu terenul 51656 din stratul permanent!
51153	Avertizare	Receptia 2325671: Imobilul TR-586-25 se suprapune cu terenul 51153 din stratul permanent!
50422	Avertizare	Receptia 2325671: Imobilul TR-586-25 se suprapune cu terenul 50422 din stratul permanent!
50416	Avertizare	Receptia 2325671: Imobilul TR-586-25 se suprapune cu terenul 50416 din stratul permanent!
50425	Avertizare	Receptia 2325671: Imobilul TR-586-25 se suprapune cu terenul 50425 din stratul permanent!
51145	Avertizare	Receptia 2325671: Imobilul TR-586-25 se suprapune cu terenul 51145 din stratul permanent!
51559	Avertizare	Receptia 2325671: Imobilul TR-586-35 se suprapune cu terenul 51559 din stratul permanent!
50570	Avertizare	Receptia 2325671: Imobilul TR-586-35 se suprapune cu terenul 50570 din stratul permanent!
50834	Avertizare	Receptia 2325671: Imobilul TR-586-35 se suprapune cu terenul 50834 din stratul permanent!
51525	Avertizare	Receptia 2325671: Imobilul TR-586-35 se suprapune cu terenul 51525 din stratul permanent!
51557	Avertizare	Receptia 2325671: Imobilul TR-586-35 se suprapune cu terenul 51557 din stratul permanent!
51556	Avertizare	Receptia 2325671: Imobilul TR-586-35 se suprapune cu terenul 51556 din stratul permanent!
51243	Avertizare	Receptia 2325671: Imobilul TR-586-35 se suprapune cu terenul 51243 din stratul permanent!
51526	Avertizare	Receptia 2325671: Imobilul TR-586-35 se suprapune cu terenul 51526 din stratul permanent!
51180	Avertizare	Receptia 2325671: Imobilul TR-586-35 se suprapune cu terenul 51180 din stratul permanent!
51244	Avertizare	Receptia 2325671: Imobilul TR-586-35 se suprapune cu terenul 51244 din stratul permanent!
51246	Avertizare	Receptia 2325671: Imobilul TR-586-35 se suprapune cu terenul 51246 din stratul permanent!
51515	Avertizare	Receptia 2325671: Imobilul TR-586-35 se suprapune cu terenul 51515 din stratul permanent!
51553	Avertizare	Receptia 2325671: Imobilul TR-586-35 se suprapune cu terenul 51553 din stratul permanent!
51551	Avertizare	Receptia 2325671: Imobilul TR-586-35 se suprapune cu terenul 51551 din stratul permanent!
51552	Avertizare	Receptia 2325671: Imobilul TR-586-35 se suprapune cu terenul 51552 din stratul permanent!
51550	Avertizare	Receptia 2325671: Imobilul TR-586-35 se suprapune cu terenul 51550 din stratul permanent!
50315	Avertizare	Receptia 2325671: Imobilul TR-586-35 se suprapune cu terenul 50315 din stratul permanent!
51632	Avertizare	Receptia 2325671: Imobilul TR-586-35 se suprapune cu terenul 51632 din stratul permanent!
51287	Avertizare	Receptia 2325671: Imobilul TR-586-35 se suprapune cu terenul 51287 din stratul permanent!
51282	Avertizare	Receptia 2325671: Imobilul TR-586-35 se suprapune cu terenul 51282 din stratul permanent!
51555	Avertizare	Receptia 2325671: Imobilul TR-586-35 se suprapune cu terenul 51555 din stratul permanent!
51247	Avertizare	Receptia 2325671: Imobilul TR-586-35 se suprapune cu terenul 51247 din stratul permanent!
51250	Avertizare	Receptia 2325671: Imobilul TR-586-35 se suprapune cu terenul 51250 din stratul permanent!
50309	Avertizare	Receptia 2325671: Imobilul TR-586-35 se suprapune cu terenul 50309 din stratul permanent!
-	Avertizare	Receptia 2325671: Imobilul TR-586-35 se suprapune cu limita UAT-ului!
51591	Avertizare	Receptia 2325671: Imobilul TR-586-33 se suprapune cu terenul 51591 din stratul permanent!
51466	Avertizare	Receptia 2325671: Imobilul TR-586-33 se suprapune cu terenul 51466 din stratul permanent!
50855	Avertizare	Receptia 2325671: Imobilul TR-586-36 se suprapune cu terenul 50855 din stratul permanent!
51253	Avertizare	Receptia 2325671: Imobilul TR-586-36 se suprapune cu terenul 51253 din stratul permanent!
50780	Avertizare	Receptia 2325671: Imobilul TR-586-36 se suprapune cu terenul 50780 din stratul permanent!
51178	Avertizare	Receptia 2325671: Imobilul TR-586-36 se suprapune cu terenul 51178 din stratul permanent!
51104	Avertizare	Receptia 2325671: Imobilul TR-586-36 se suprapune cu terenul 51104 din stratul permanent!

Identificator	Tip eroare	Mesaj suprapunere
50173	Avertizare	Receptia 2325671: Imobilul TR-586-36 se suprapune cu terenul 50173 din stratul permanent!
50647	Avertizare	Receptia 2325671: Imobilul TR-586-36 se suprapune cu terenul 50647 din stratul permanent!
51485	Avertizare	Receptia 2325671: Imobilul TR-586-36 se suprapune cu terenul 51485 din stratul permanent!
51484	Avertizare	Receptia 2325671: Imobilul TR-586-36 se suprapune cu terenul 51484 din stratul permanent!
50732	Avertizare	Receptia 2325671: Imobilul TR-586-36 se suprapune cu terenul 50732 din stratul permanent!
50635	Avertizare	Receptia 2325671: Imobilul TR-586-36 se suprapune cu terenul 50635 din stratul permanent!
50742	Avertizare	Receptia 2325671: Imobilul TR-586-36 se suprapune cu terenul 50742 din stratul permanent!
51041	Avertizare	Receptia 2325671: Imobilul TR-586-36 se suprapune cu terenul 51041 din stratul permanent!
51029	Avertizare	Receptia 2325671: Imobilul TR-586-36 se suprapune cu terenul 51029 din stratul permanent!
51031	Avertizare	Receptia 2325671: Imobilul TR-586-36 se suprapune cu terenul 51031 din stratul permanent!
51034	Avertizare	Receptia 2325671: Imobilul TR-586-36 se suprapune cu terenul 51034 din stratul permanent!
50149	Avertizare	Receptia 2325671: Imobilul TR-586-25 se suprapune cu terenul 50149 din stratul permanent!
51478	Avertizare	Receptia 2325671: Imobilul TR-586-25 se suprapune cu terenul 51478 din stratul permanent!
50632	Avertizare	Receptia 2325671: Imobilul TR-586-25 se suprapune cu terenul 50632 din stratul permanent!
-	Avertizare	Receptia 2325671: Imobilul TR-586-25 se suprapune cu terenul 50968 din stratul permanent!
51527	Avertizare	Receptia 2325671: Imobilul TR-586-25 se suprapune cu terenul 51527 din stratul permanent!
50969	Avertizare	Receptia 2325671: Imobilul TR-586-25 se suprapune cu terenul 50969 din stratul permanent!
51574	Avertizare	Receptia 2325671: Imobilul TR-586-25 se suprapune cu terenul 51574 din stratul permanent!
50970	Avertizare	Receptia 2325671: Imobilul TR-586-25 se suprapune cu terenul 50970 din stratul permanent!
51593	Avertizare	Receptia 2325671: Imobilul TR-586-25 se suprapune cu terenul 51593 din stratul permanent!
51092	Avertizare	Receptia 2325671: Imobilul TR-586-25 se suprapune cu terenul 51092 din stratul permanent!
51601	Avertizare	Receptia 2325671: Imobilul TR-586-25 se suprapune cu terenul 51601 din stratul permanent!
50258	Avertizare	Receptia 2325671: Imobilul TR-586-25 se suprapune cu terenul 50258 din stratul permanent!
51517	Avertizare	Receptia 2325671: Imobilul TR-586-25 se suprapune cu terenul 51517 din stratul permanent!
50811	Avertizare	Receptia 2325671: Imobilul TR-586-25 se suprapune cu terenul 50811 din stratul permanent!
50814	Avertizare	Receptia 2325671: Imobilul TR-586-25 se suprapune cu terenul 50814 din stratul permanent!
50813	Avertizare	Receptia 2325671: Imobilul TR-586-25 se suprapune cu terenul 50813 din stratul permanent!
51309	Avertizare	Receptia 2325671: Imobilul TR-586-25 se suprapune cu terenul 51309 din stratul permanent!
50401	Avertizare	Receptia 2325671: Imobilul TR-586-25 se suprapune cu terenul 50401 din stratul permanent!
51019	Avertizare	Receptia 2325671: Imobilul TR-586-25 se suprapune cu terenul 51019 din stratul permanent!
50396	Avertizare	Receptia 2325671: Imobilul TR-586-25 se suprapune cu terenul 50396 din stratul permanent!
50235	Avertizare	Receptia 2325671: Imobilul TR-586-25 se suprapune cu terenul 50235 din stratul permanent!
50035	Avertizare	Receptia 2325671: Imobilul TR-586-25 se suprapune cu terenul 50035 din stratul permanent!
51008	Avertizare	Receptia 2325671: Imobilul TR-586-25 se suprapune cu terenul 51008 din stratul permanent!
50031	Avertizare	Receptia 2325671: Imobilul TR-586-25 se suprapune cu terenul 50031 din stratul permanent!
50221	Avertizare	Receptia 2325671: Imobilul TR-586-25 se suprapune cu terenul 50221 din stratul permanent!
50219	Avertizare	Receptia 2325671: Imobilul TR-586-25 se suprapune cu terenul 50219 din stratul permanent!
50653	Avertizare	Receptia 2325671: Imobilul TR-586-25 se suprapune cu terenul 50653 din stratul permanent!

Identificator	Tip eroare	Mesaj suprapunere
50140	Avertizare	Receptia 2325671: Imobilul TR-586-25 se suprapune cu terenul 50140 din stratul permanent!
50138	Avertizare	Receptia 2325671: Imobilul TR-586-25 se suprapune cu terenul 50138 din stratul permanent!
50873	Avertizare	Receptia 2325671: Imobilul TR-586-25 se suprapune cu terenul 50873 din stratul permanent!
51487	Avertizare	Receptia 2325671: Imobilul TR-586-25 se suprapune cu terenul 51487 din stratul permanent!
51486	Avertizare	Receptia 2325671: Imobilul TR-586-25 se suprapune cu terenul 51486 din stratul permanent!
50815	Avertizare	Receptia 2325671: Imobilul TR-586-25 se suprapune cu terenul 50815 din stratul permanent!
50504	Avertizare	Receptia 2325671: Imobilul TR-586-25 se suprapune cu terenul 50504 din stratul permanent!
50932	Avertizare	Receptia 2325671: Imobilul TR-586-25 se suprapune cu terenul 50932 din stratul permanent!
50934	Avertizare	Receptia 2325671: Imobilul TR-586-25 se suprapune cu terenul 50934 din stratul permanent!
50931	Avertizare	Receptia 2325671: Imobilul TR-586-25 se suprapune cu terenul 50931 din stratul permanent!
50853	Avertizare	Receptia 2325671: Imobilul TR-586-25 se suprapune cu terenul 50853 din stratul permanent!
50473	Avertizare	Receptia 2325671: Imobilul TR-586-25 se suprapune cu terenul 50473 din stratul permanent!
50947	Avertizare	Receptia 2325671: Imobilul TR-586-25 se suprapune cu terenul 50947 din stratul permanent!
50672	Avertizare	Receptia 2325671: Imobilul TR-586-25 se suprapune cu terenul 50672 din stratul permanent!
51093	Avertizare	Receptia 2325671: Imobilul TR-586-25 se suprapune cu terenul 51093 din stratul permanent!
50825	Avertizare	Receptia 2325671: Imobilul TR-586-25 se suprapune cu terenul 50825 din stratul permanent!
50849	Avertizare	Receptia 2325671: Imobilul TR-586-25 se suprapune cu terenul 50849 din stratul permanent!
51091	Avertizare	Receptia 2325671: Imobilul TR-586-25 se suprapune cu terenul 51091 din stratul permanent!
51090	Avertizare	Receptia 2325671: Imobilul TR-586-25 se suprapune cu terenul 51090 din stratul permanent!
50694	Avertizare	Receptia 2325671: Imobilul TR-586-25 se suprapune cu terenul 50694 din stratul permanent!
50472	Avertizare	Receptia 2325671: Imobilul TR-586-25 se suprapune cu terenul 50472 din stratul permanent!
50471	Avertizare	Receptia 2325671: Imobilul TR-586-25 se suprapune cu terenul 50471 din stratul permanent!
51095	Avertizare	Receptia 2325671: Imobilul TR-586-25 se suprapune cu terenul 51095 din stratul permanent!
50474	Avertizare	Receptia 2325671: Imobilul TR-586-25 se suprapune cu terenul 50474 din stratul permanent!
51009	Avertizare	Receptia 2325671: Imobilul TR-586-25 se suprapune cu terenul 51009 din stratul permanent!
50469	Avertizare	Receptia 2325671: Imobilul TR-586-25 se suprapune cu terenul 50469 din stratul permanent!
50470	Avertizare	Receptia 2325671: Imobilul TR-586-25 se suprapune cu terenul 50470 din stratul permanent!
50589	Avertizare	Receptia 2325671: Imobilul TR-586-25 se suprapune cu terenul 50589 din stratul permanent!
50848	Avertizare	Receptia 2325671: Imobilul TR-586-25 se suprapune cu terenul 50848 din stratul permanent!
51094	Avertizare	Receptia 2325671: Imobilul TR-586-25 se suprapune cu terenul 51094 din stratul permanent!
51621	Avertizare	Receptia 2325671: Imobilul TR-586-25 se suprapune cu terenul 51621 din stratul permanent!
50816	Avertizare	Receptia 2325671: Imobilul TR-586-25 se suprapune cu terenul 50816 din stratul permanent!
50829	Avertizare	Receptia 2325671: Imobilul TR-586-25 se suprapune cu terenul 50829 din stratul permanent!
50930	Avertizare	Receptia 2325671: Imobilul TR-586-25 se suprapune cu terenul 50930 din stratul permanent!
50551	Avertizare	Receptia 2325671: Imobilul TR-586-25 se suprapune cu terenul 50551 din stratul permanent!
50400	Avertizare	Receptia 2325671: Imobilul TR-586-25 se suprapune cu terenul 50400 din stratul permanent!
51382	Avertizare	Receptia 2325671: Imobilul TR-586-25 se suprapune cu terenul 51382 din stratul permanent!
51463	Avertizare	Receptia 2325671: Imobilul TR-586-25 se suprapune cu terenul 51463 din stratul permanent!

Identificator	Tip eroare	Mesaj suprapunere
50655	Avertizare	Receptia 2325671: Imobilul TR-586-25 se suprapune cu terenul 50655 din stratul permanent!
50654	Avertizare	Receptia 2325671: Imobilul TR-586-25 se suprapune cu terenul 50654 din stratul permanent!
50846	Avertizare	Receptia 2325671: Imobilul TR-586-25 se suprapune cu terenul 50846 din stratul permanent!
50850	Avertizare	Receptia 2325671: Imobilul TR-586-25 se suprapune cu terenul 50850 din stratul permanent!
50847	Avertizare	Receptia 2325671: Imobilul TR-586-25 se suprapune cu terenul 50847 din stratul permanent!
50246	Avertizare	Receptia 2325671: Imobilul TR-586-25 se suprapune cu terenul 50246 din stratul permanent!
50093	Avertizare	Receptia 2325671: Imobilul TR-586-25 se suprapune cu terenul 50093 din stratul permanent!
50089	Avertizare	Receptia 2325671: Imobilul TR-586-25 se suprapune cu terenul 50089 din stratul permanent!
50707	Avertizare	Receptia 2325671: Imobilul TR-586-25 se suprapune cu terenul 50707 din stratul permanent!
51469	Avertizare	Receptia 2325671: Imobilul TR-586-25 se suprapune cu terenul 51469 din stratul permanent!
50379	Avertizare	Receptia 2325671: Imobilul TR-586-25 se suprapune cu terenul 50379 din stratul permanent!
-	Avertizare	Receptia 2325671: Imobilul TR-586-25 se suprapune cu terenul 51583 din stratul permanent!
-	Avertizare	Receptia 2325671: Imobilul TR-586-25 se suprapune cu terenul 51582 din stratul permanent!
50169	Avertizare	Receptia 2325671: Imobilul TR-586-25 se suprapune cu terenul 50169 din stratul permanent!
50378	Avertizare	Receptia 2325671: Imobilul TR-586-25 se suprapune cu terenul 50378 din stratul permanent!
50377	Avertizare	Receptia 2325671: Imobilul TR-586-25 se suprapune cu terenul 50377 din stratul permanent!
50376	Avertizare	Receptia 2325671: Imobilul TR-586-25 se suprapune cu terenul 50376 din stratul permanent!
51599	Avertizare	Receptia 2325671: Imobilul TR-586-25 se suprapune cu terenul 51599 din stratul permanent!
50986	Avertizare	Receptia 2325671: Imobilul TR-586-25 se suprapune cu terenul 50986 din stratul permanent!
51156	Avertizare	Receptia 2325671: Imobilul TR-586-25 se suprapune cu terenul 51156 din stratul permanent!

Lucrarea este declarată **Admisă**

**Inspector
ZOLTAN IUHASZ**

Zoltan
Iuhasz

Semnat digital
de Zoltan Iuhasz
Data: 2023.07.24
10:03:37 +03'00'